
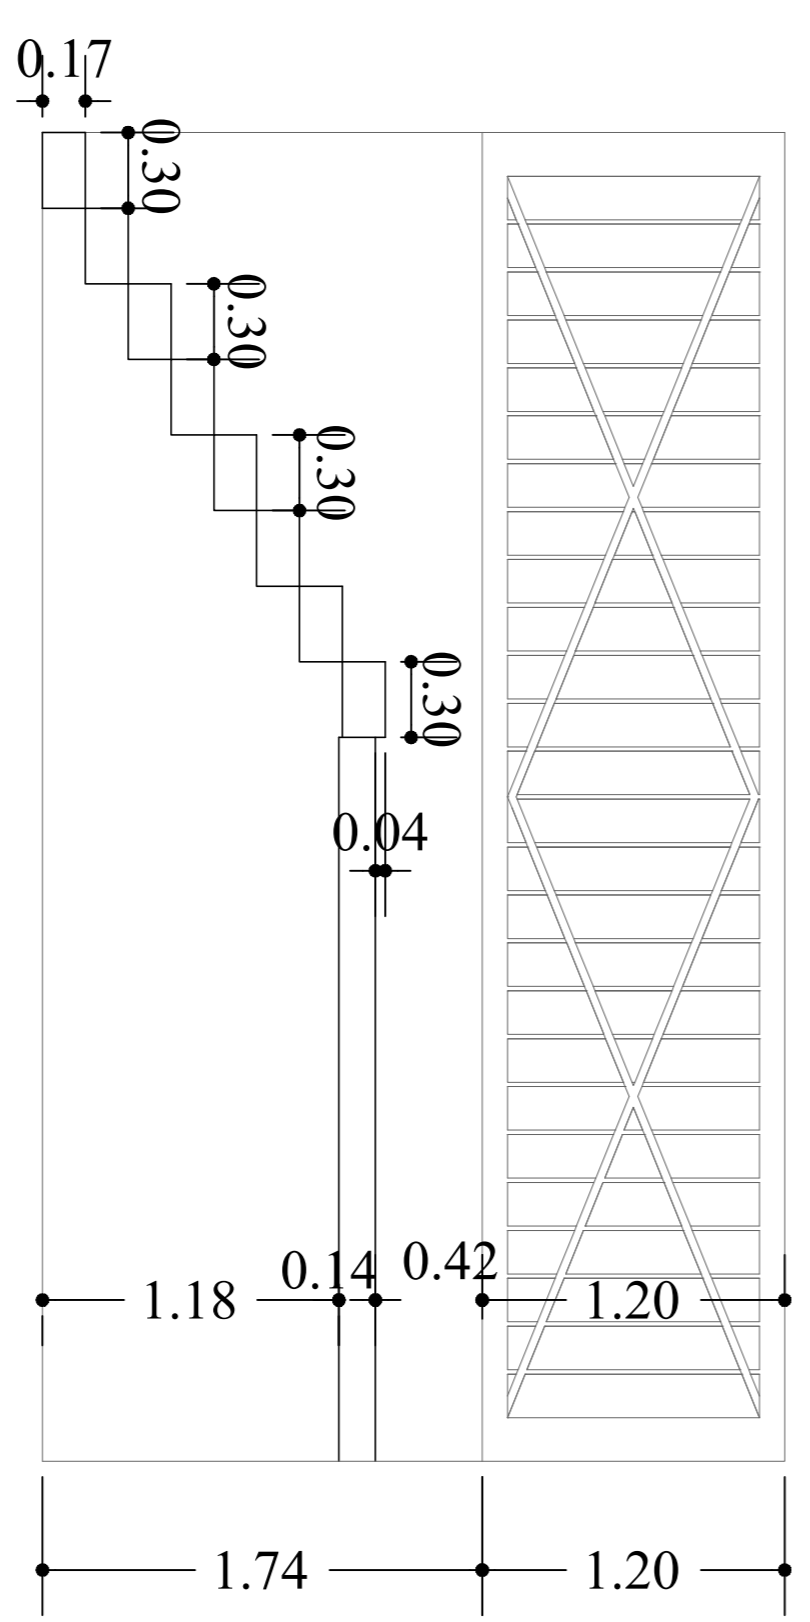


CORTE FF
esc 1:30

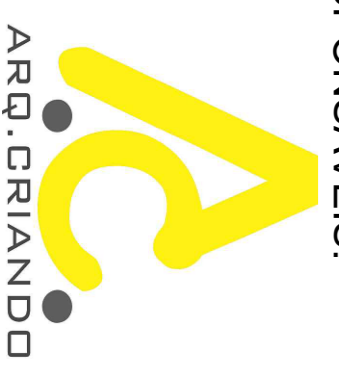

CORTE GG
esc 1:30

RESPONSÁVEIS: 		PROPRIETÁRIO: INSTITUTO DE PREVIDÊNCIA DO MUNICÍPIO DE BIRIGUI - BIRIGUIPREV CNPJ - 06.078.889/0001-98		RESPOSTA TÉCNICA: LILIAN AP. DO VALLE CRUZ ARQUITETA - CAU-204927-1	
ÁREA: VIDE PRANCHA - 001		SITUAÇÃO: VIDE PRANCHA - 001		PROJETO DE ARQUITETURA: CORTES ESCADA E RAMPA	
PROJETO: INSTITUTO DE PREVIDÊNCIA DO MUNICÍPIO DE BIRIGUI - BIRIGUIPREV PROPRIETÁRIO: RUA DOS FUNDADORES / ROBERTO CLARK LOCAL: CENTRO BARRIO: BIRIGUI - ESTADO DE SÃO PAULO MUNICÍPIO:		FOLHA: 010			