
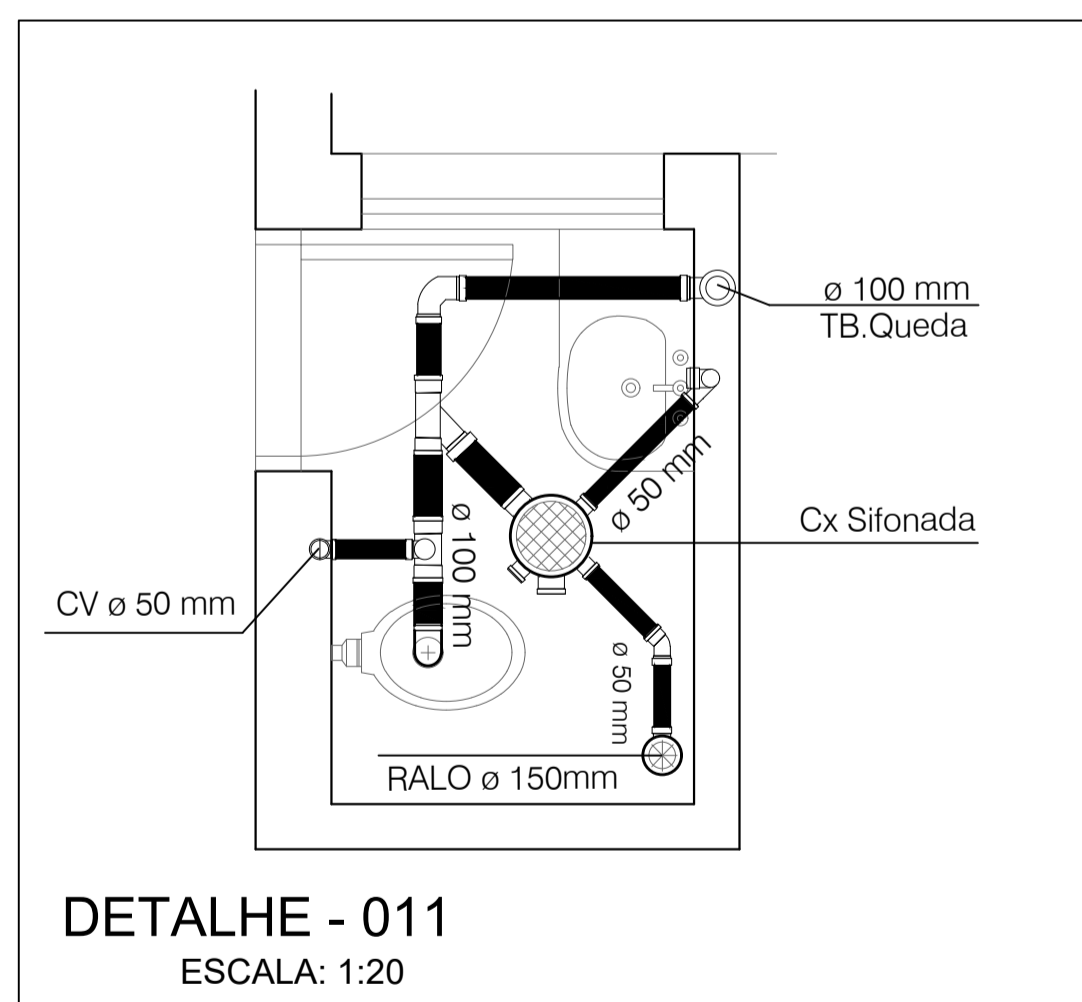
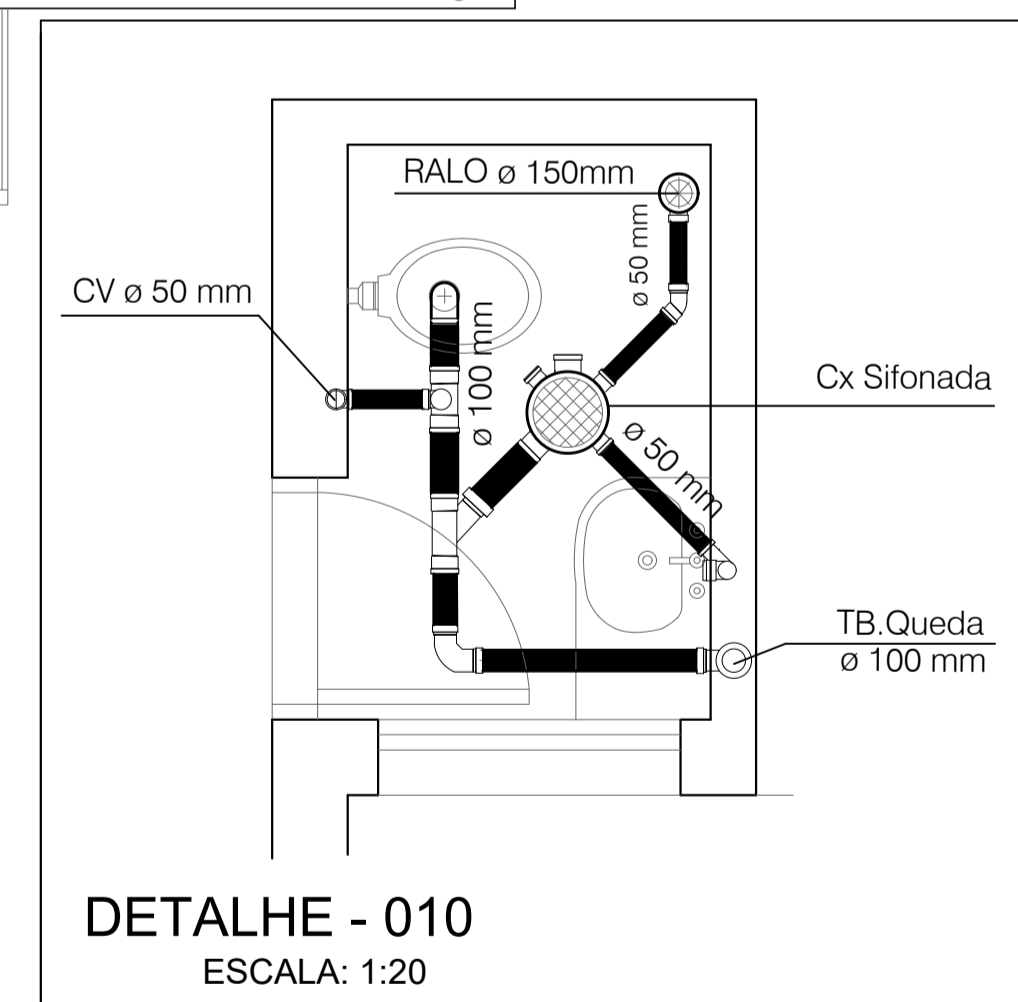
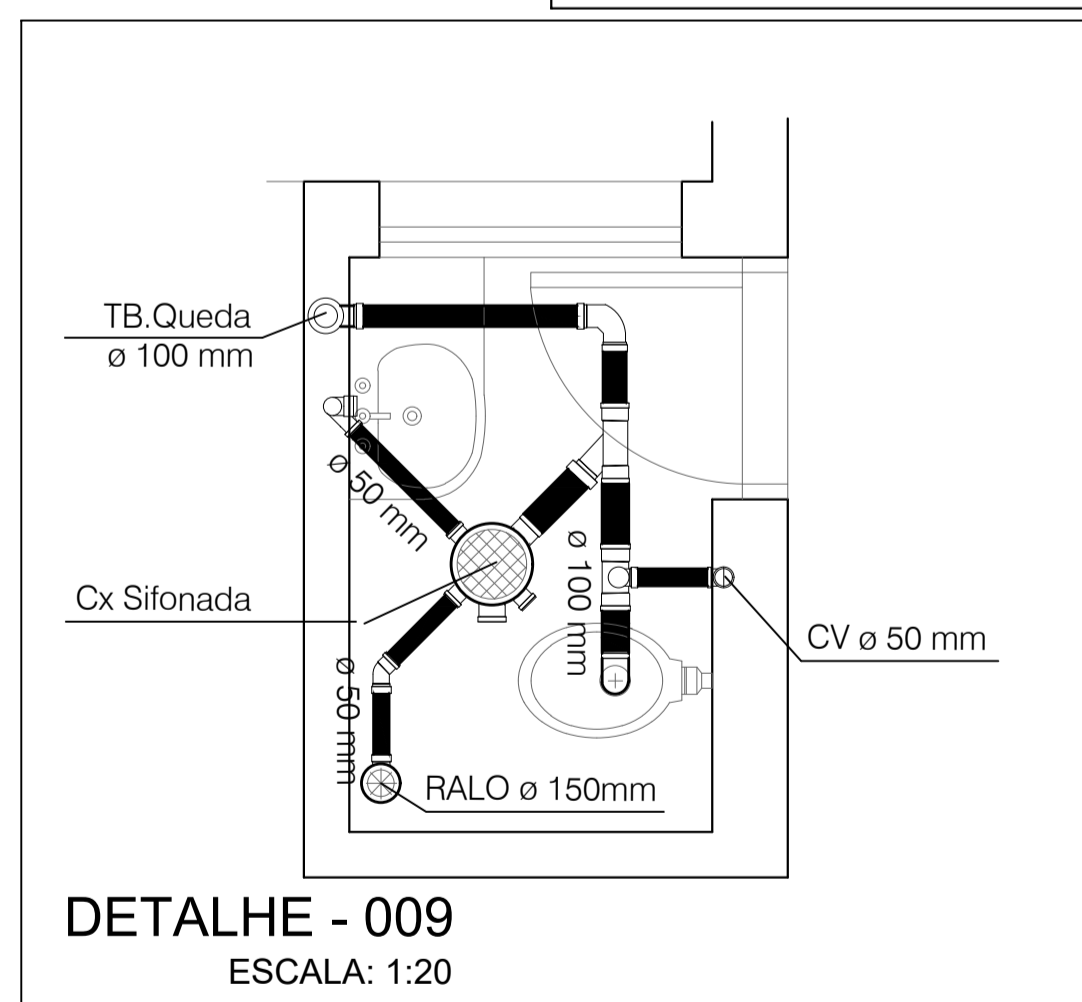


**PROJETO HIDROSANITÁRIO**  
 ESGOTO E AGUA'S PLUVIAIS  
 ( PAVIMENTO SUPERIOR)

ESCALA: 1:50

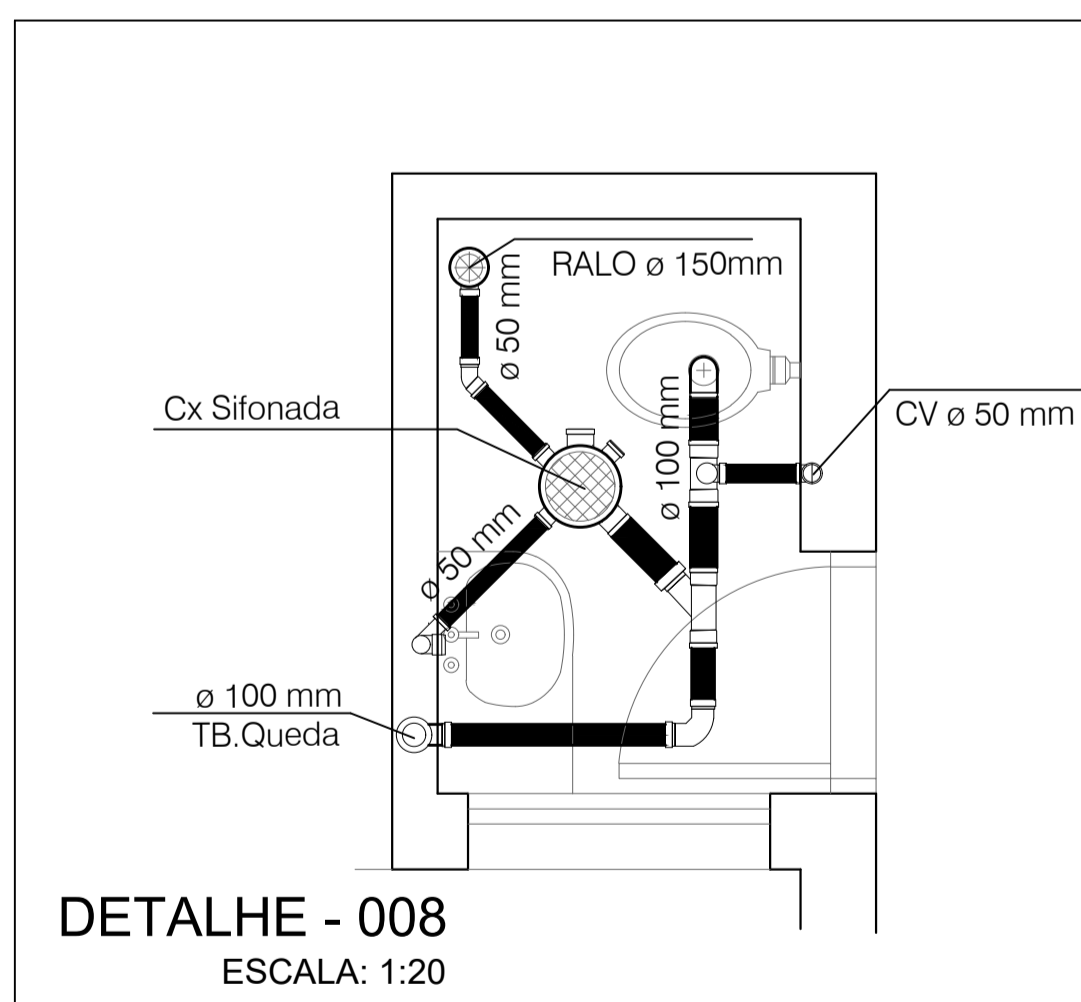

RESPONSÁVEIS: PROPRIETÁRIO: INSTITUTO DE PREVIDÊNCIA DO MUNICÍPIO DE BIRIGUI - BIRIGUIPREV CNPJ - 05.078.585/0001-86 RESP. TECNICO: <b>LAFAYETE SERAFIM DA SILVA</b> ENG.CIVIL - CREA - 060.089.708-5		AREA: VIDE PRANCHA - 001	SITUAÇÃO: EM PROPORÇÃO VIDE PRANCHA - 001	PROJETO DE INSTALAÇÕES PREDIAIS PROJETO DE ESGOTO DO PAV. SUPERIOR CONSTRUÇÃO DE UM PREDIO PÚBLICO PROJETO: INSTITUTO DE PREVIDÊNCIA DO MUNICÍPIO DE BIRIGUI - BIRIGUIPREV PROPRIETÁRIO: RUA DOS FUNDADORES / ROBERTO CLARK LOCAL: CENTRO BAIRRO: BIRIGUI - ESTADO DE SÃO PAULO MUNICÍPIO:	FOLHA: <b>016</b>
---	--	-----------------------------	---	---	----------------------