



VISTA (Rua: Roberto Clark)
ESCALA: 1:25

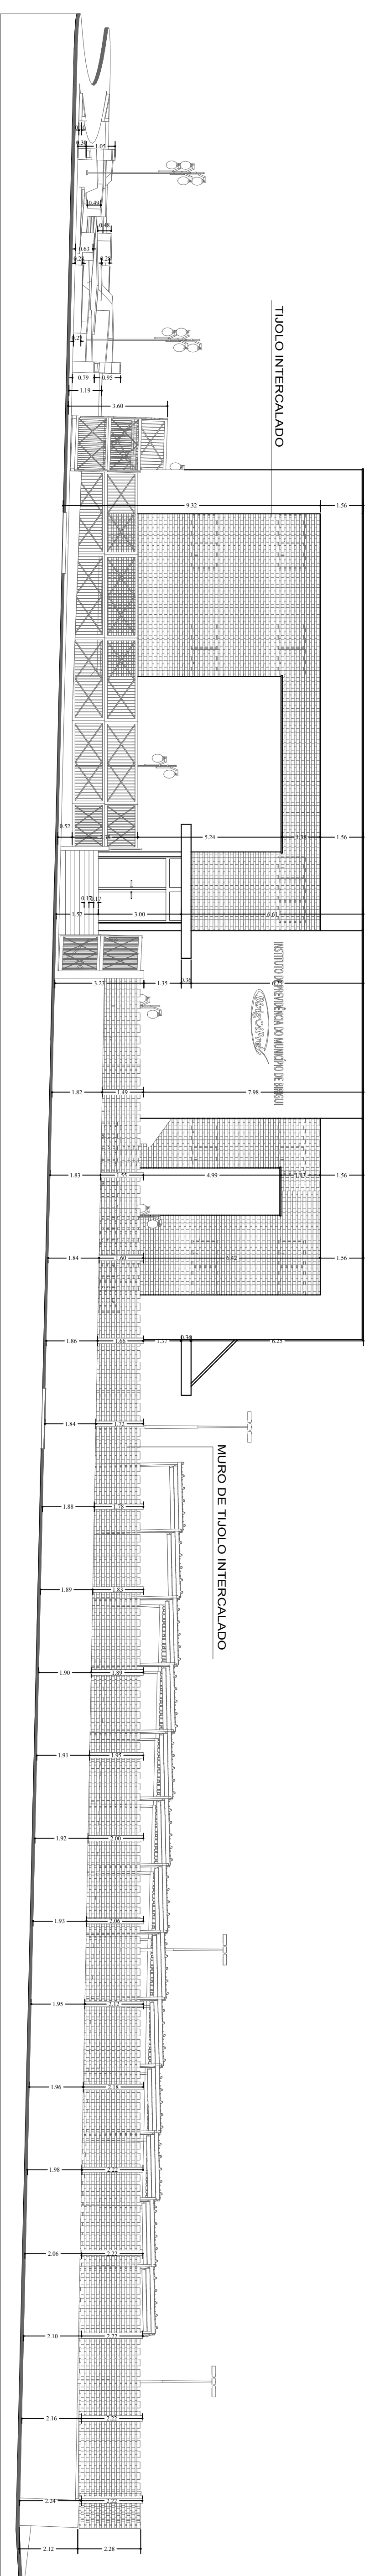

VISTA (Rua: Fundadores)
ESCALA: 1:25

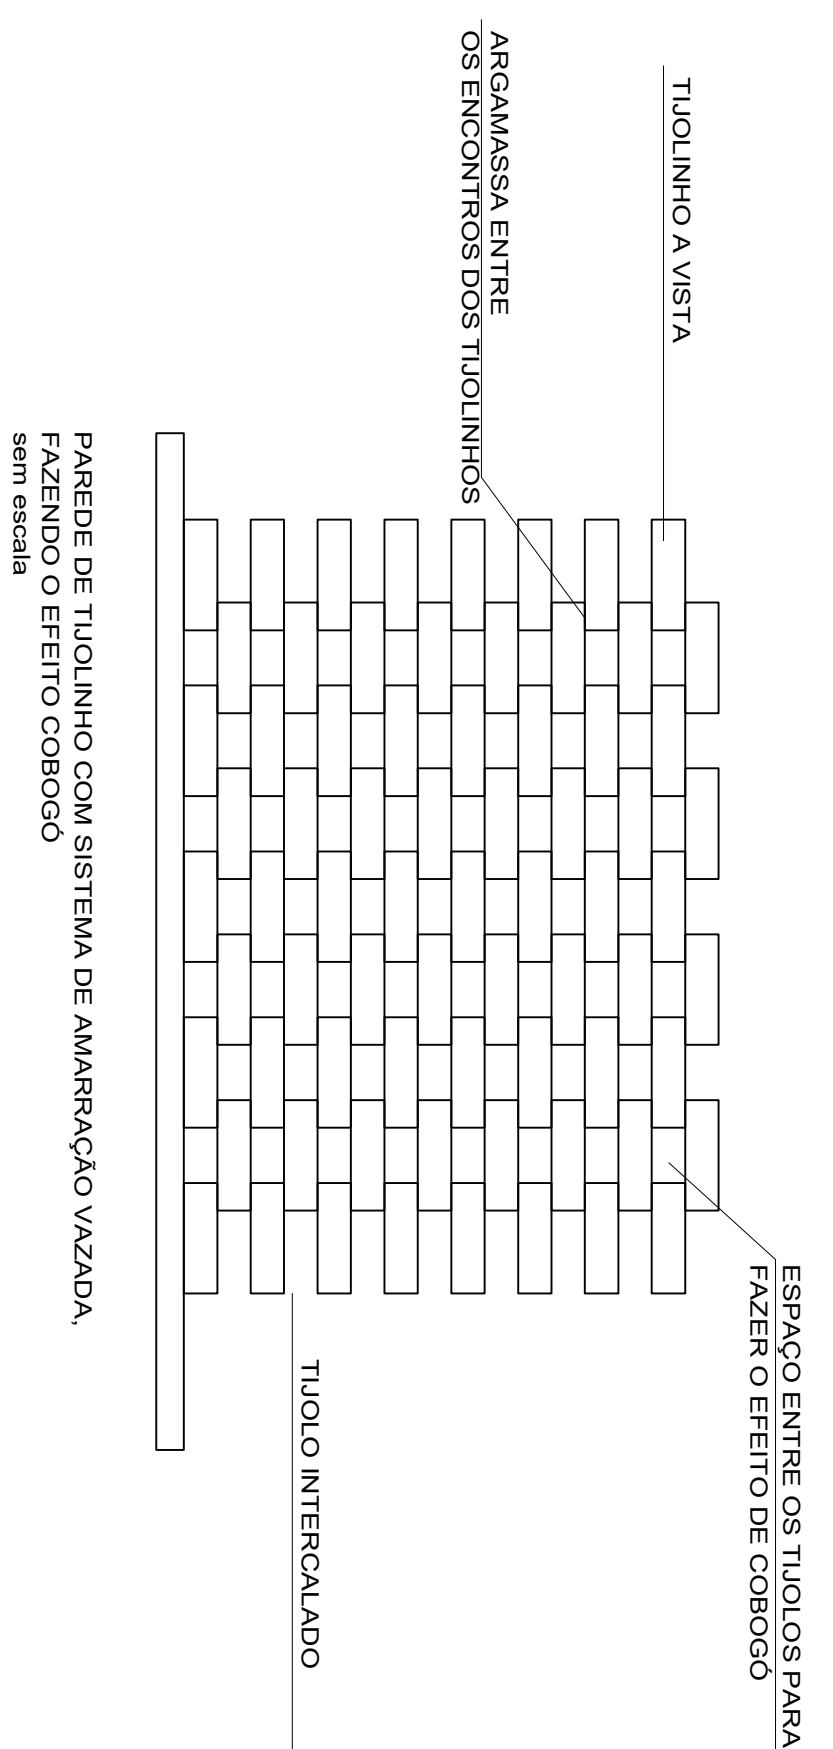

PROJETO DE ARQUITETURA.		FOLHA:
VISTAS		009

<p>RESPONSÁVEIS:</p> <p>PROPRIETÁRIO: INSTITUTO DE PREVIDÊNCIA DO MUNICÍPIO DE BIRIGUI - BIRIGUIPREV CNPJ - 05.078.959/0001-96</p> <p>RESP. TÉCNICO: LILIAN AP DO VALE CRUZ ARQUITETA CAU 204027-1</p>	<p>AREA:</p> <p>VIDE PRANCHA - 001</p>	<p>SITUAÇÃO: EM PROJEÇÃO</p> <p>VIDE PRANCHA - 001</p>	<p>PROJETO: REFORMA DE UM PREDIO PÚBLICO</p> <p>PROPRIETÁRIO: INSTITUTO DE PREVIDÊNCIA DO MUNICÍPIO DE BIRIGUI - BIRIGUIPREV LOCAL: RUA DOS FUNDADORES / ROBERTO CLARK CENTRO BAIRRO: BIRIGUI - ESTADO DE SÃO PAULO MUNICÍPIO:</p>
--	---	---	---

