



VISTA FRONTAL COB. EST.

esc 1:30

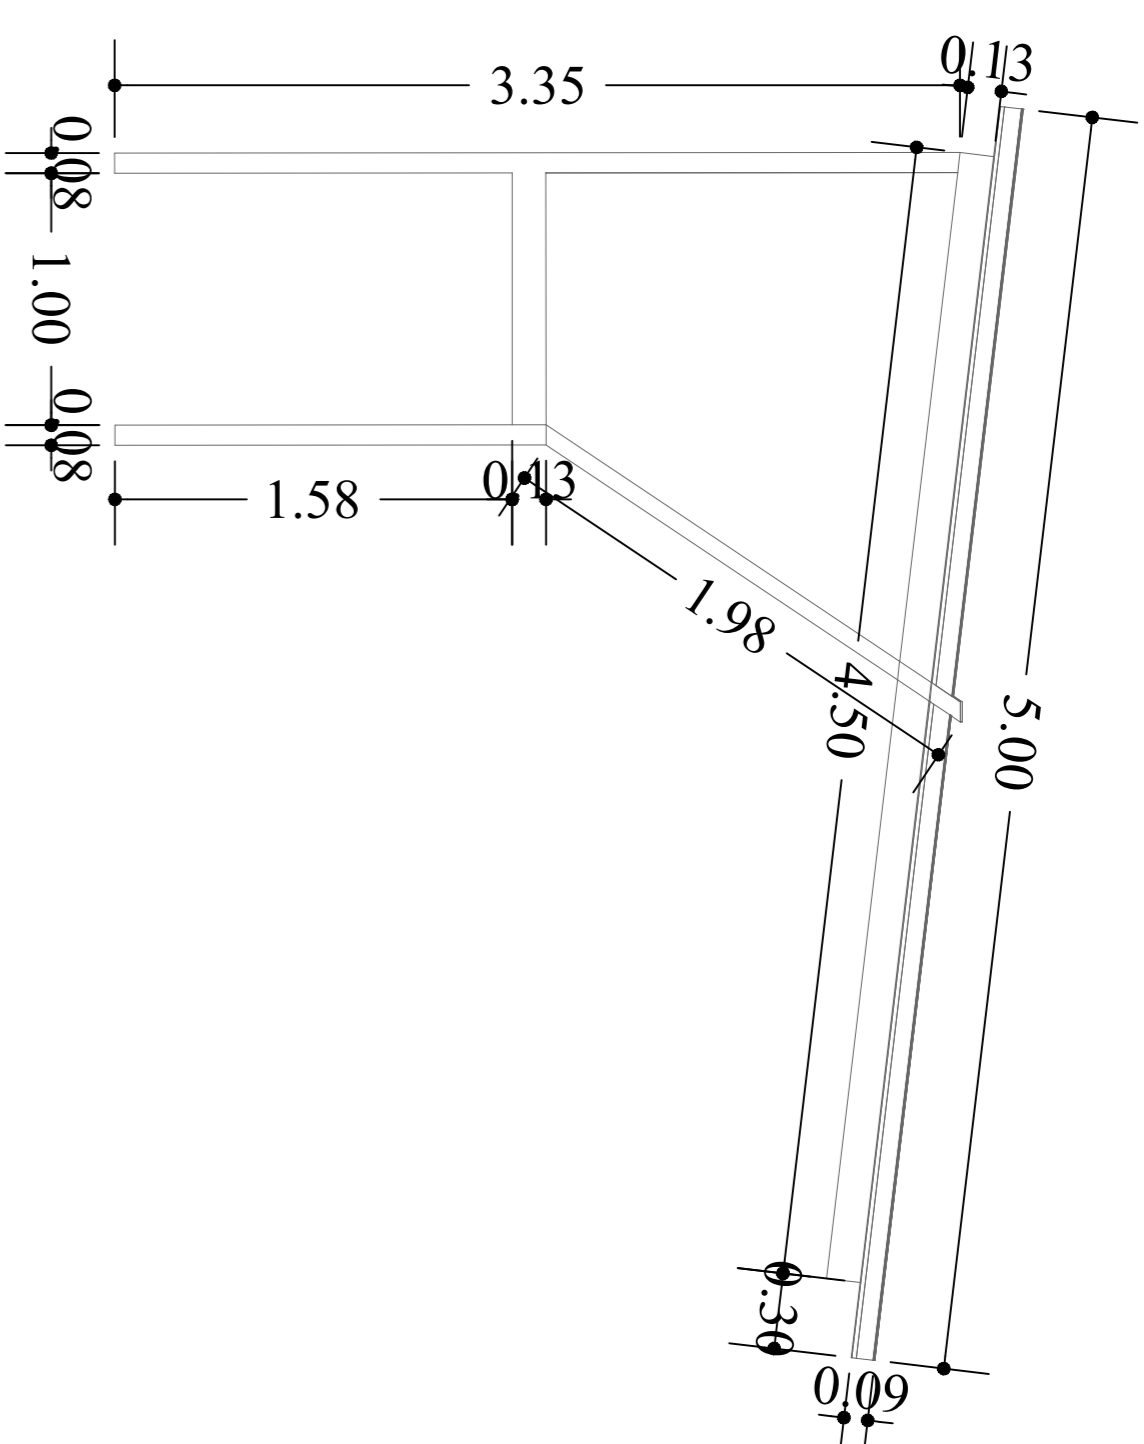


VISTA LATERAL COB. EST.

esc 1:30

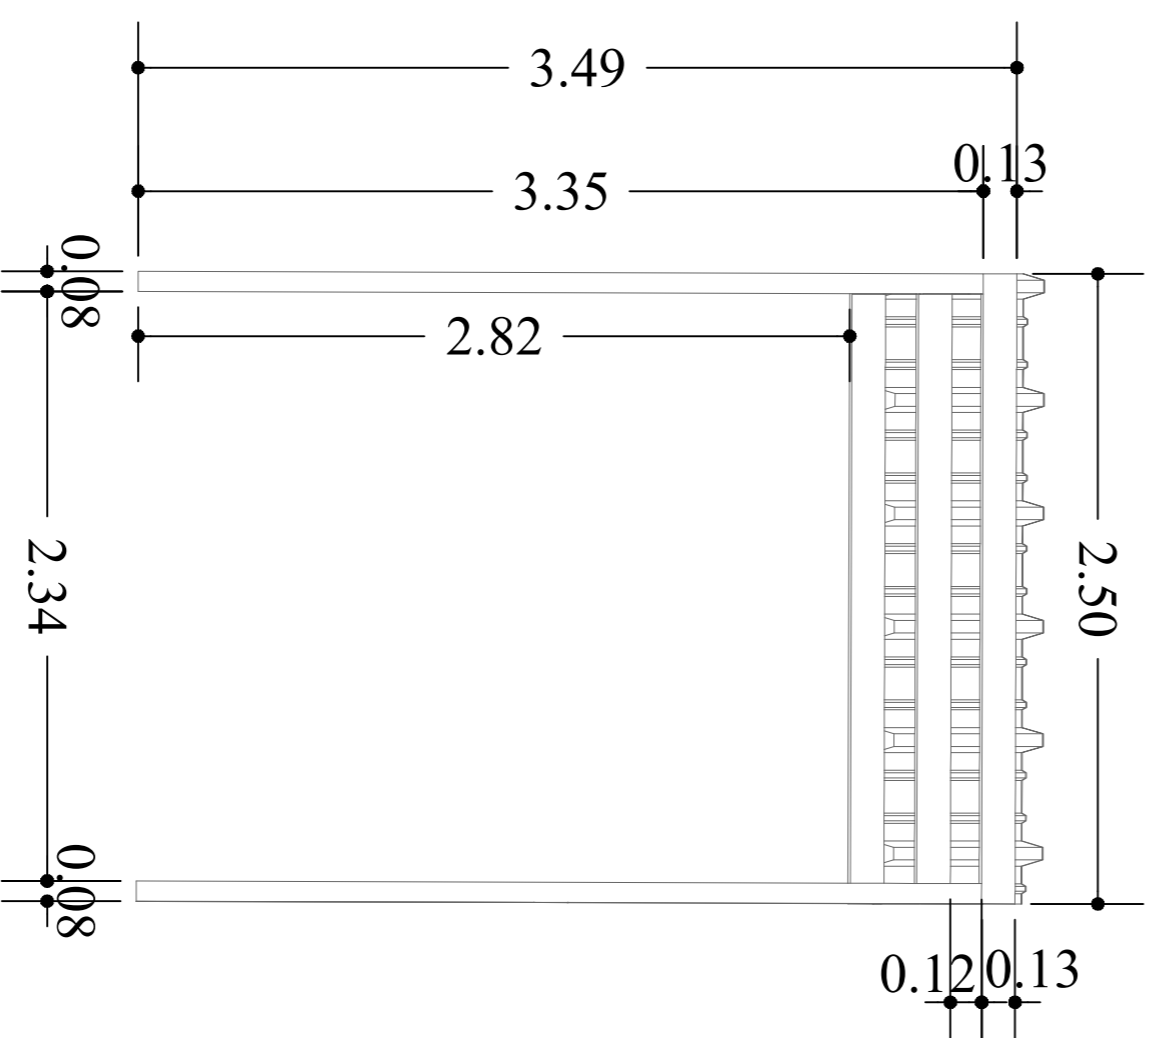


VISTA POSTERIOR COB. EST.

esc 1:30

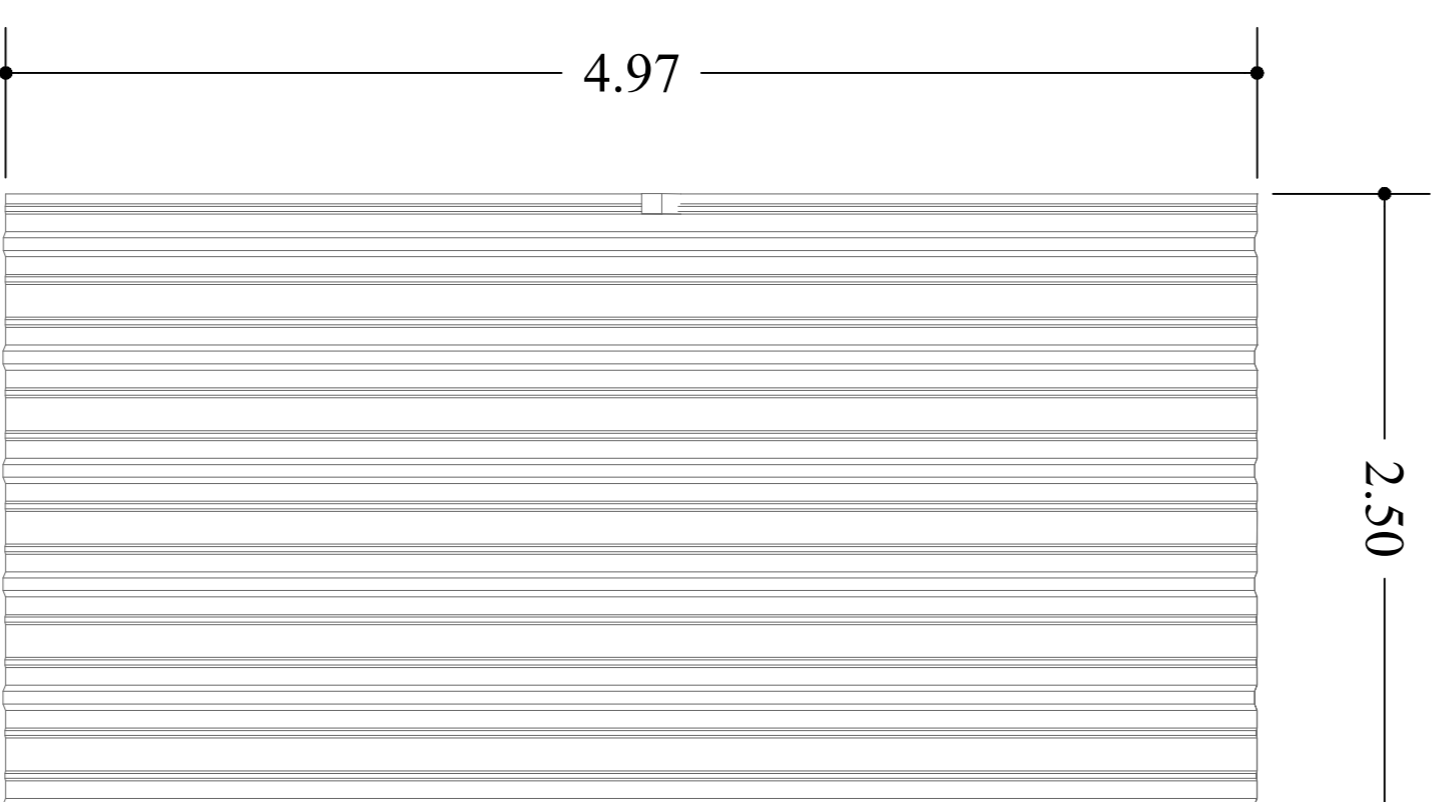

VISTA SUPERIOR COB. EST.

esc 1:30

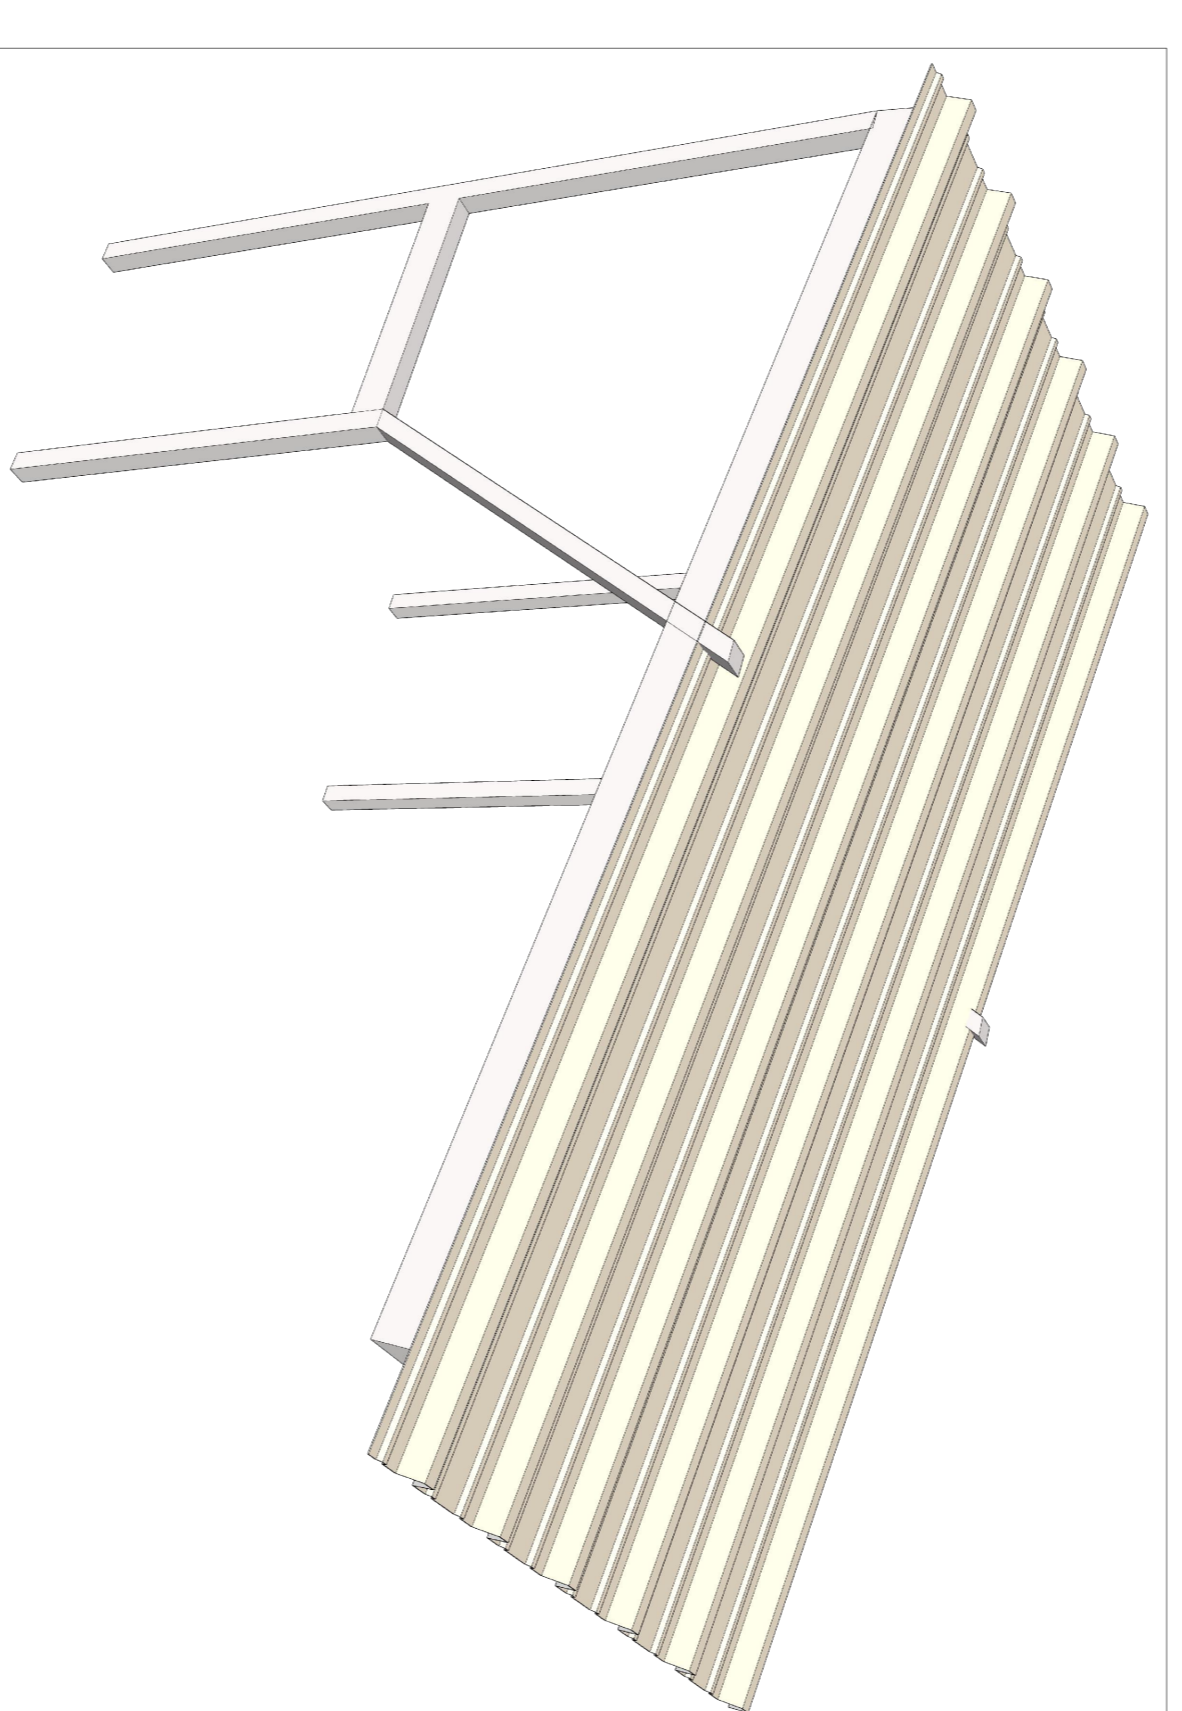

RESPONSÁVEIS:		ÁREA:		SITUAÇÃO:		PROJETO DE ARQUITETURA.	
PROPRIETÁRIO: INSTITUTO DE PREVIDÊNCIA DO MUNICÍPIO DE BIRIGUI - BIRIGUIPREV CNPJ - 06.078.889/0001-98 RESP. TÉCNICO: LILIAN AP. DO VALLE CRUZ ARQUITETA - CAU-204927-1		VIDE PRANCHA - 001		VIDE PRANCHA - 001		DETALHAMENTO COBERTURA ESTACIONAMENTO	
ARQ. CRIANDO						FOLHA: 014	
PROJETO: INSTITUTO DE PREVIDÊNCIA DO MUNICÍPIO DE BIRIGUI - BIRIGUIPREV PROPRIETÁRIO: RUA DOS FUNDADORES / ROBERTO CLARK LOCAL: CENTRO BARRIO: BIRIGUI - ESTADO DE SÃO PAULO MUNICÍPIO:						REFORMA DE UM PREDIO PÚBLICO	

