




CORTE LOGETUDINAL -A.A.
ESCALA: 1:100

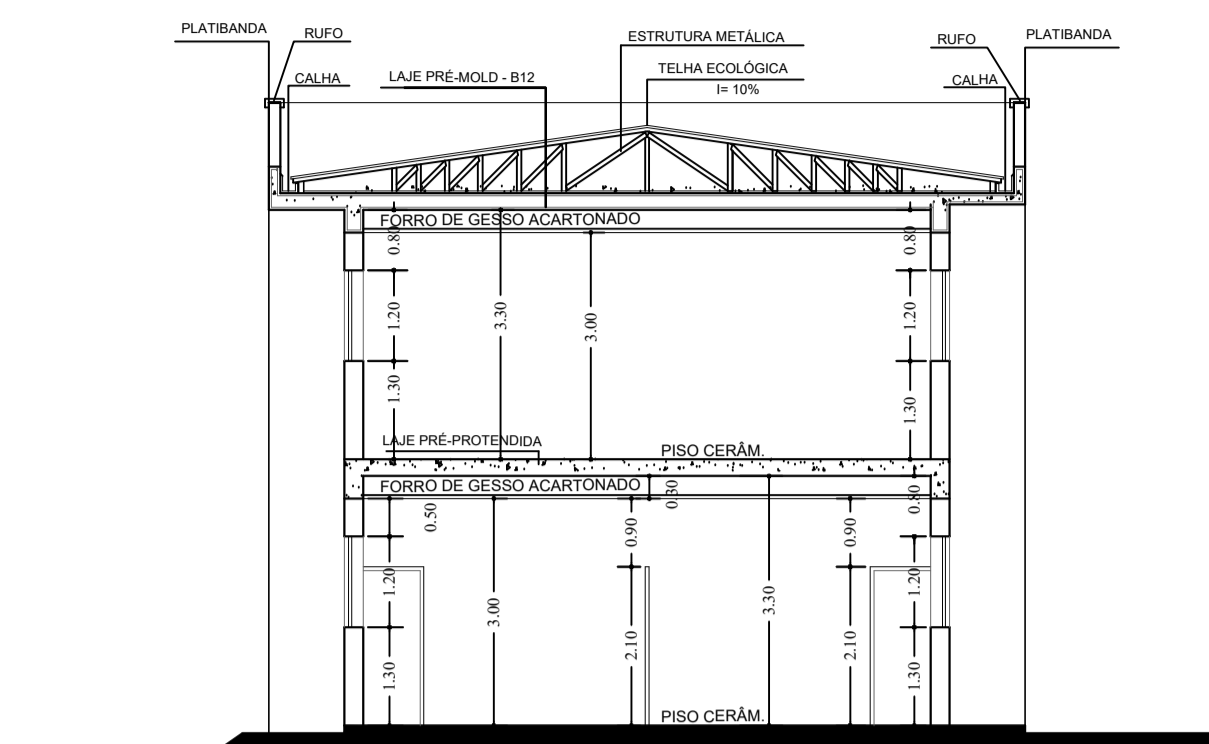


CORTE LOGETUDINAL -B.B.
ESCALA: 1:100

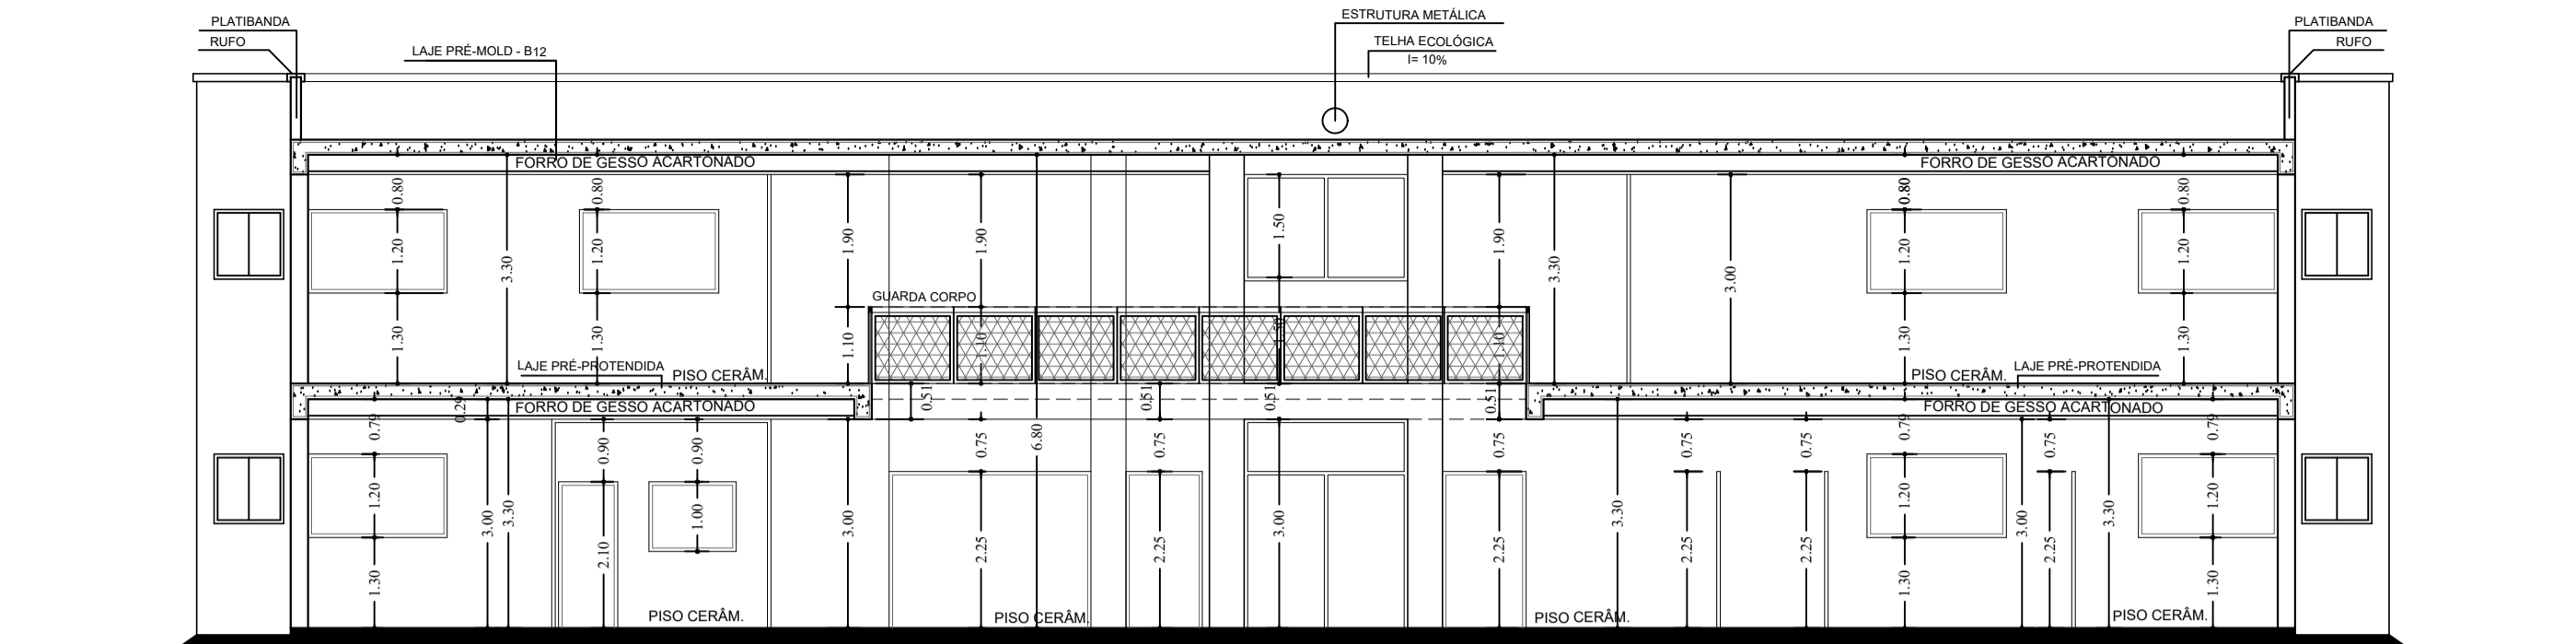


CORTE LOGETUDINAL -C.C.
ESCALA: 1:100

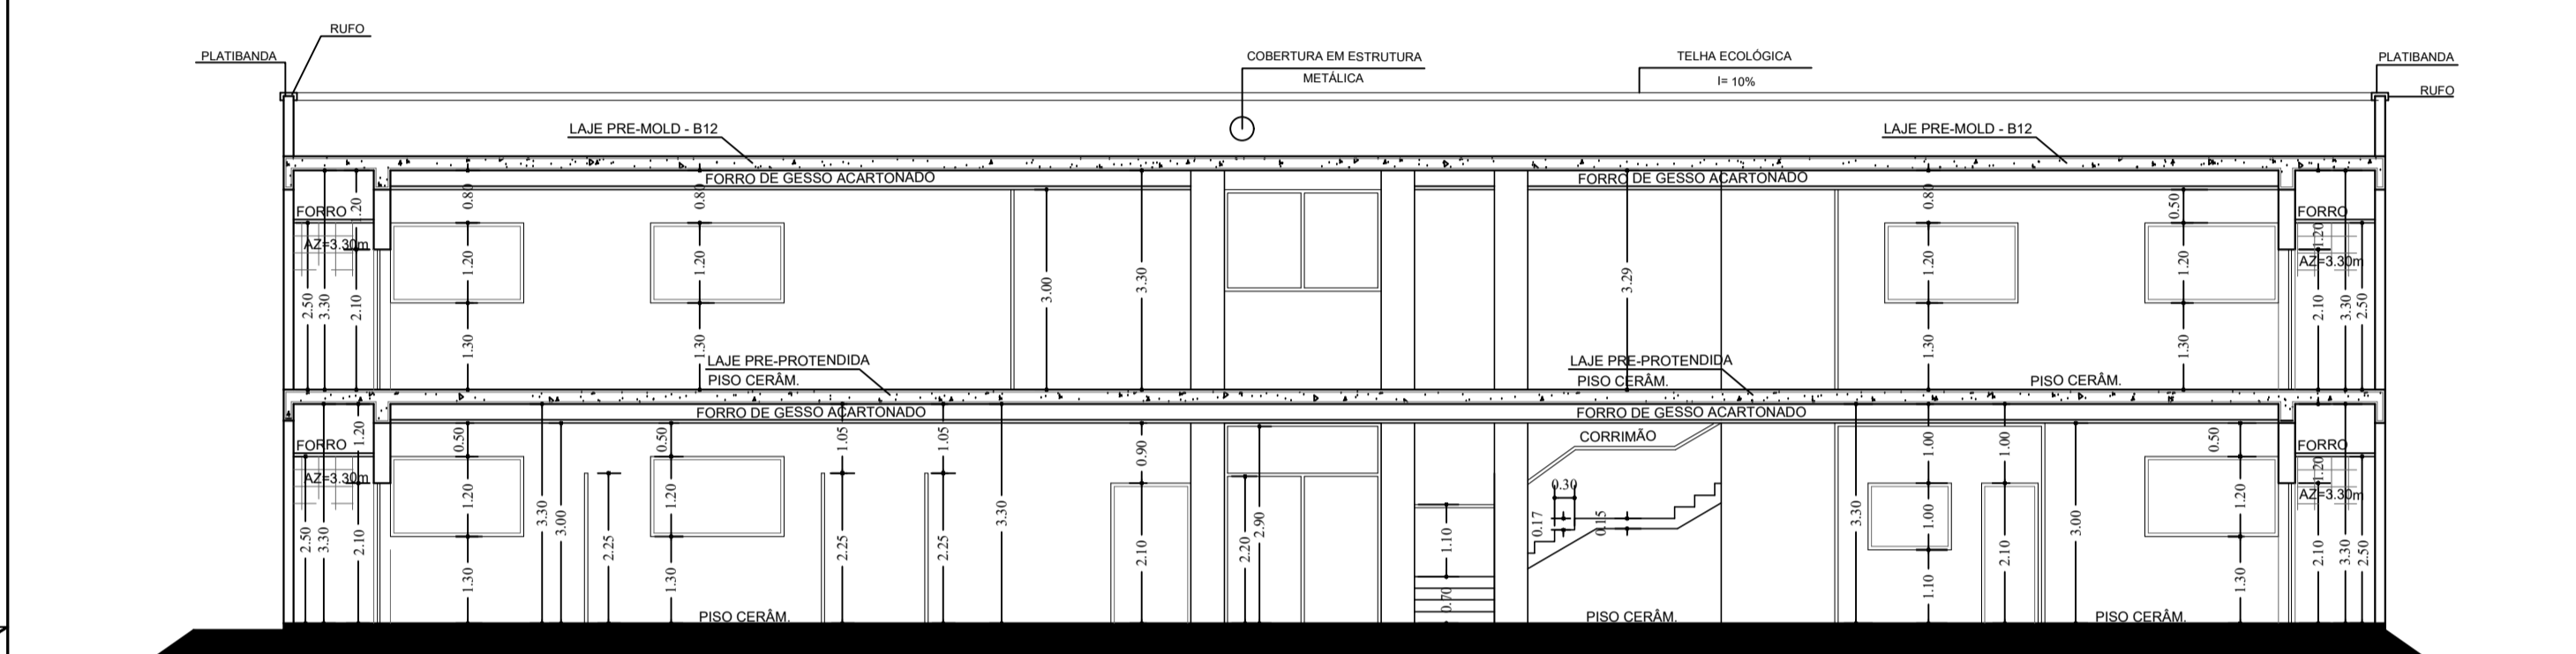


CORTE LOGETUDINAL -D.D.
ESCALA: 1:100

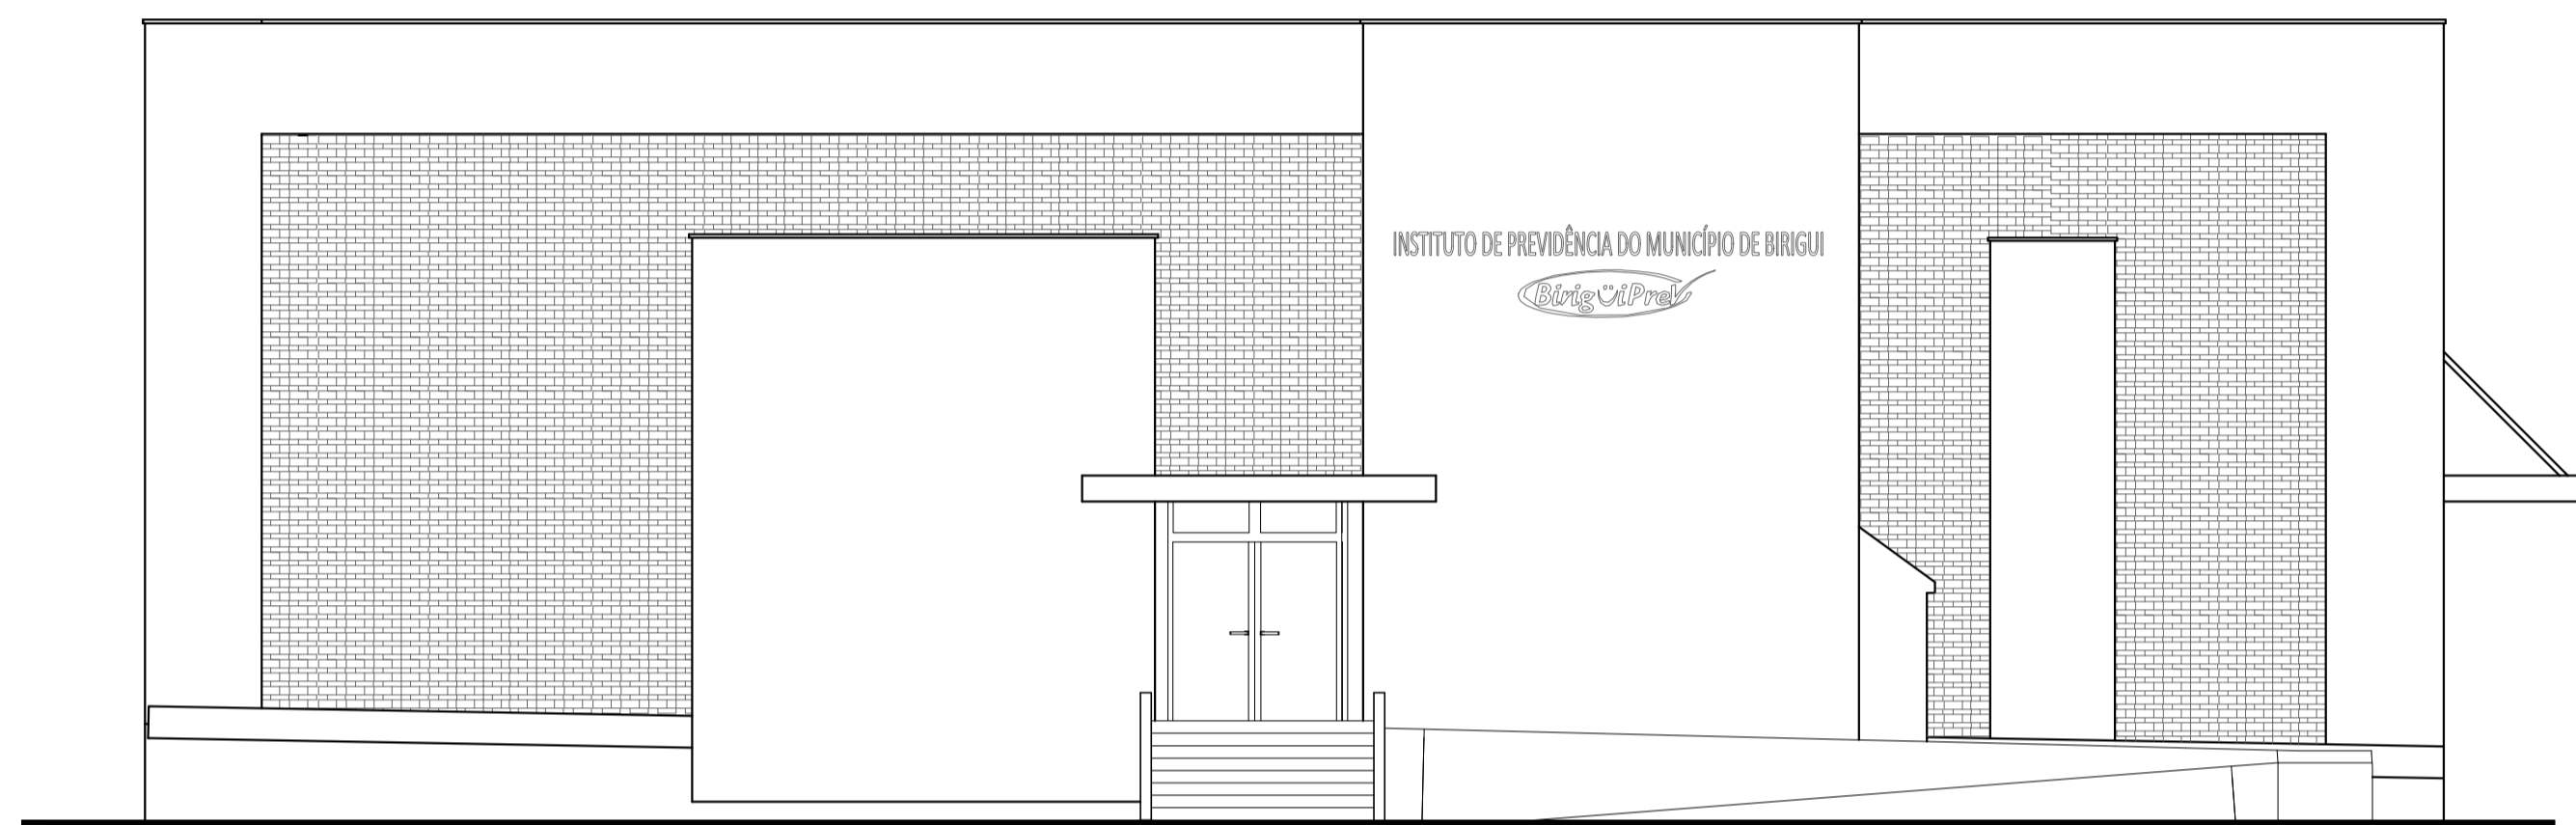

ELEVAÇÃO (Rua: Fundadores)
ESCALA: 1:100

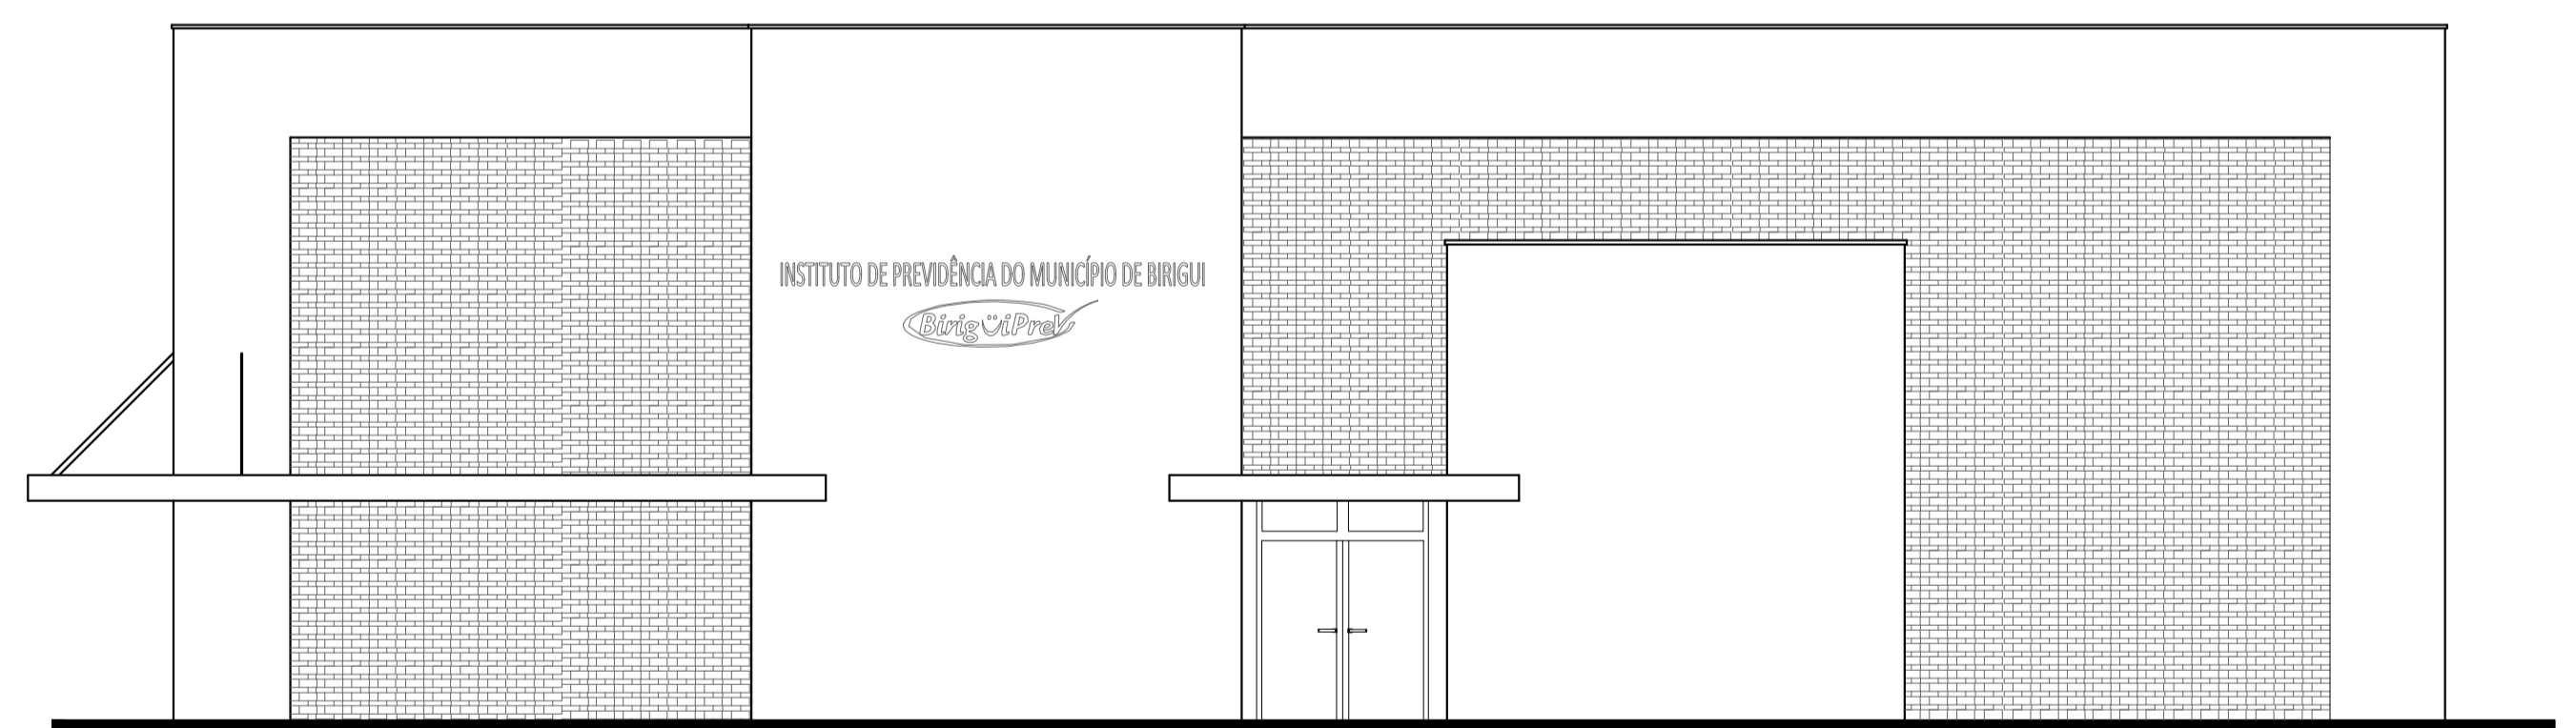

ELEVAÇÃO (Rua: Roberto Clark)
ESCALA: 1:100

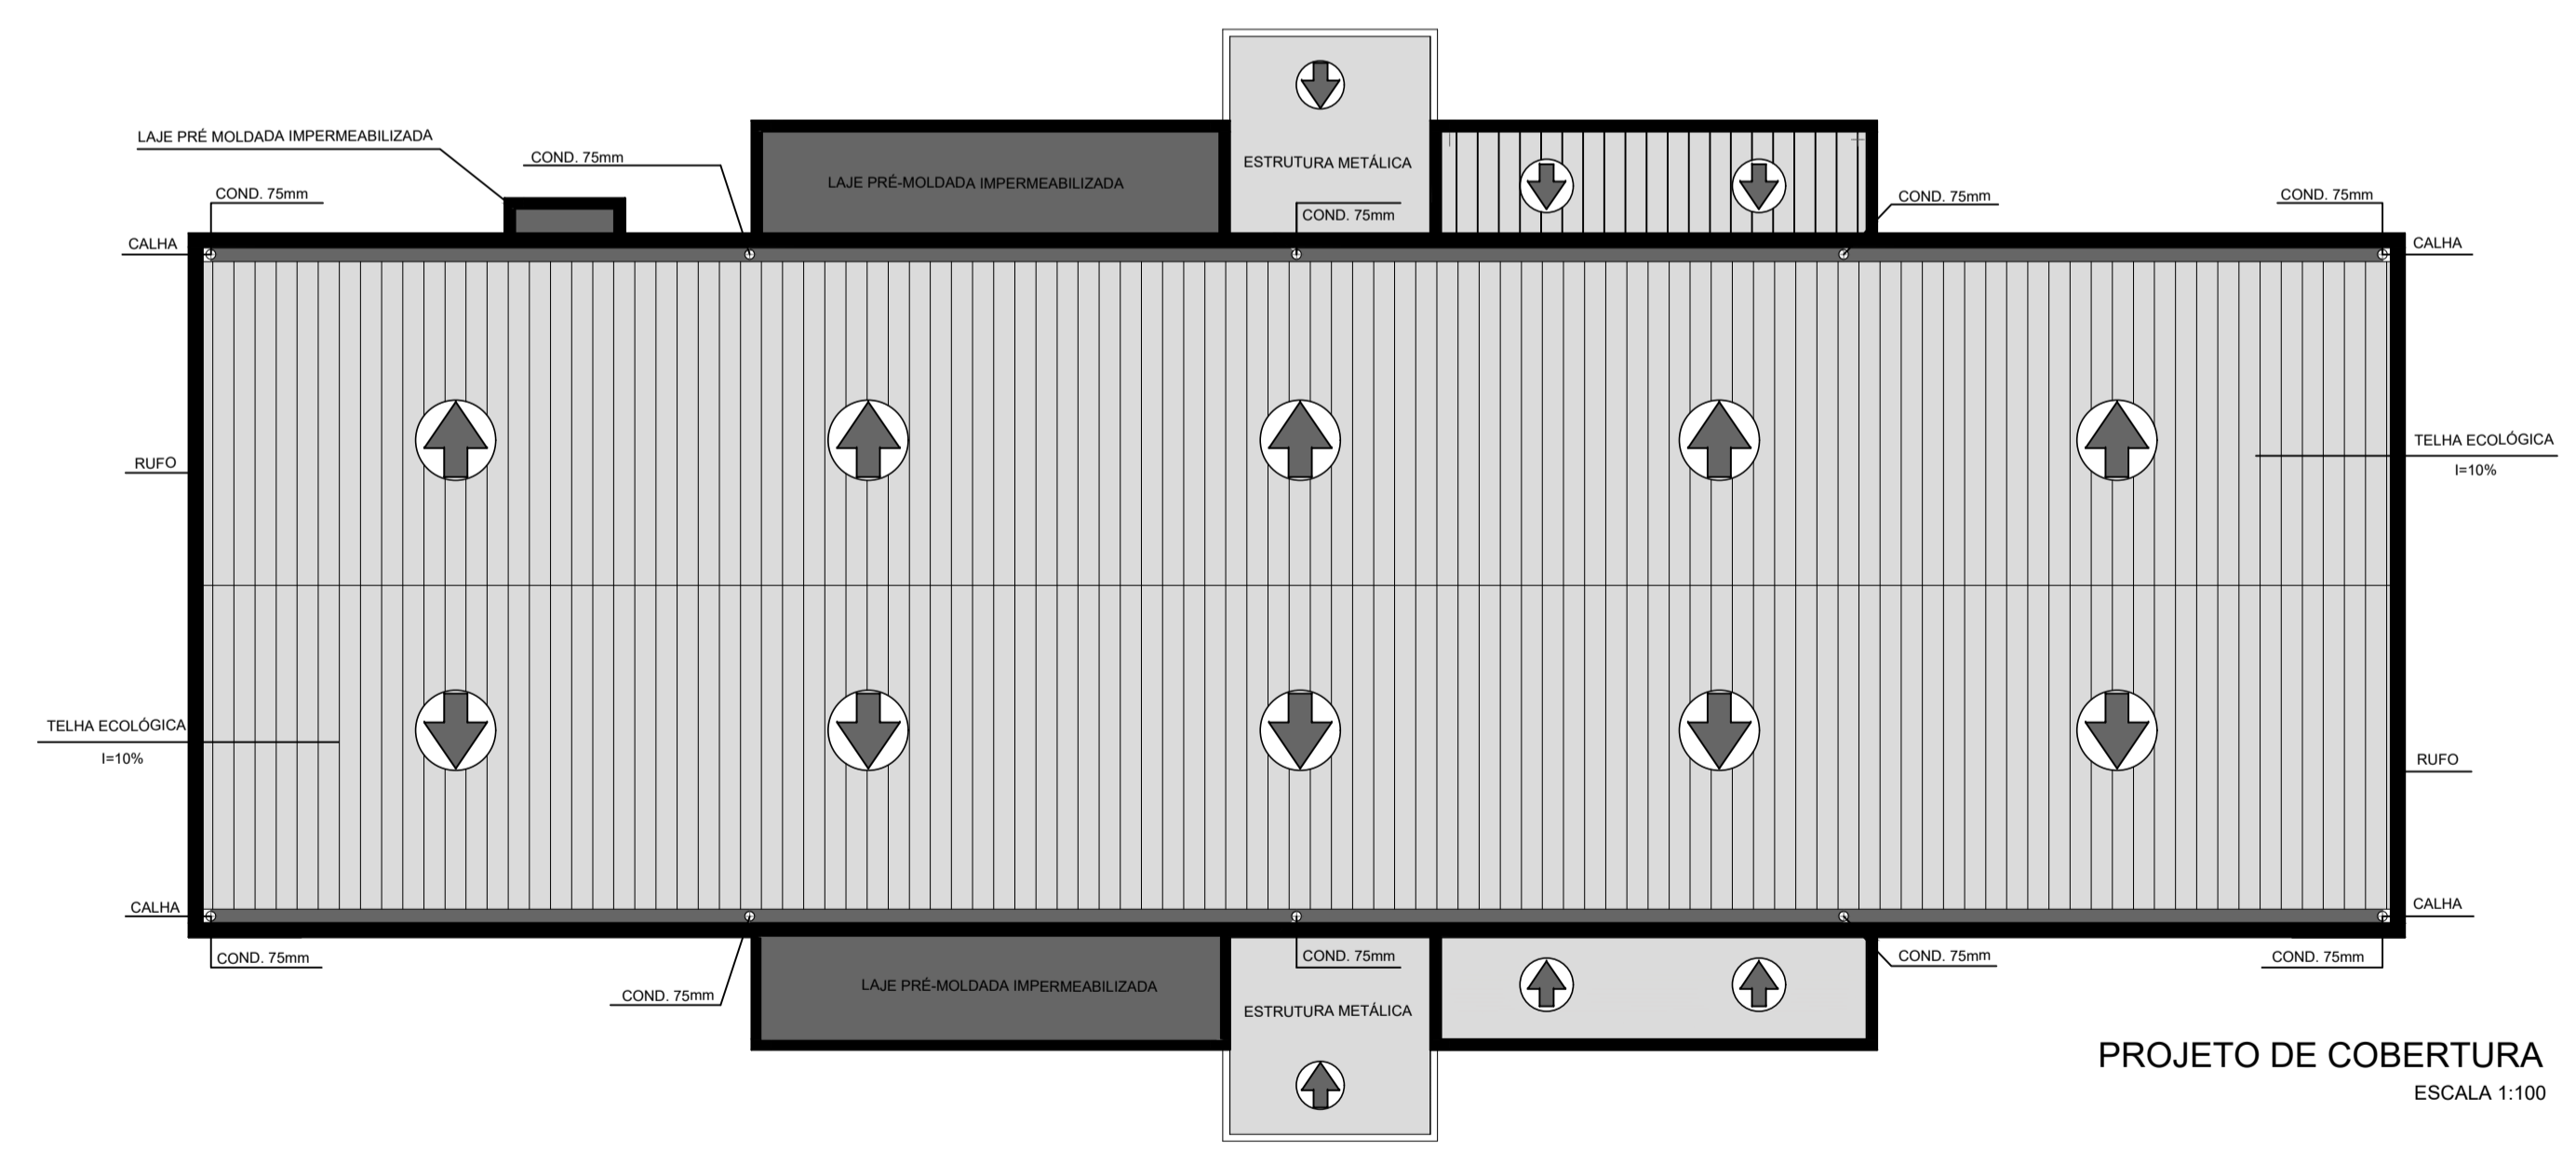


PROJETO DE COBERTURA
ESCALA 1:100

PRODUCED BY AN AUTODESK STUDENT VERSION

PRODUCED BY AN AUTODESK STUDENT VERSION

PROJETO DE ARQUITETURA.	FOLHA:
CORTES / ELEVAÇÕES E COBERTURA	004
REFORMA DE UM PREDIO PÚBLICO	
PROJETO:	
INSTITUTO DE PREVIDÊNCIA DO MUNICÍPIO DE BIRIGUI - BIRIGUIPREV	
PROPRIETÁRIO:	
RUA DOS FUNDADORES / ROBERTO CLARK	
LOCAL:	BIRIGUI - ESTADO DE SÃO PAULO
BAIRRO:	MUNICÍPIO:

RESPONSÁVEIS:	
PROPRIETÁRIO:	INSTITUTO DE PREVIDÊNCIA DO MUNICÍPIO DE BIRIGUI - BIRIGUIPREV CNPJ - 05.078.585/0001-86
RESP. TÉCNICO:	LILIAN AP. DO VALLE CRUZ ARQUITETA CAU-204027-1

ÁREA:	VIDE PRANCHA - 001
-------	--------------------

SITUAÇÃO:	VIDE PRANCHA - 001
-----------	--------------------