




VISTA FRONTAL BANCO COM BICICLETÁRIO

ESCALA: 1:30

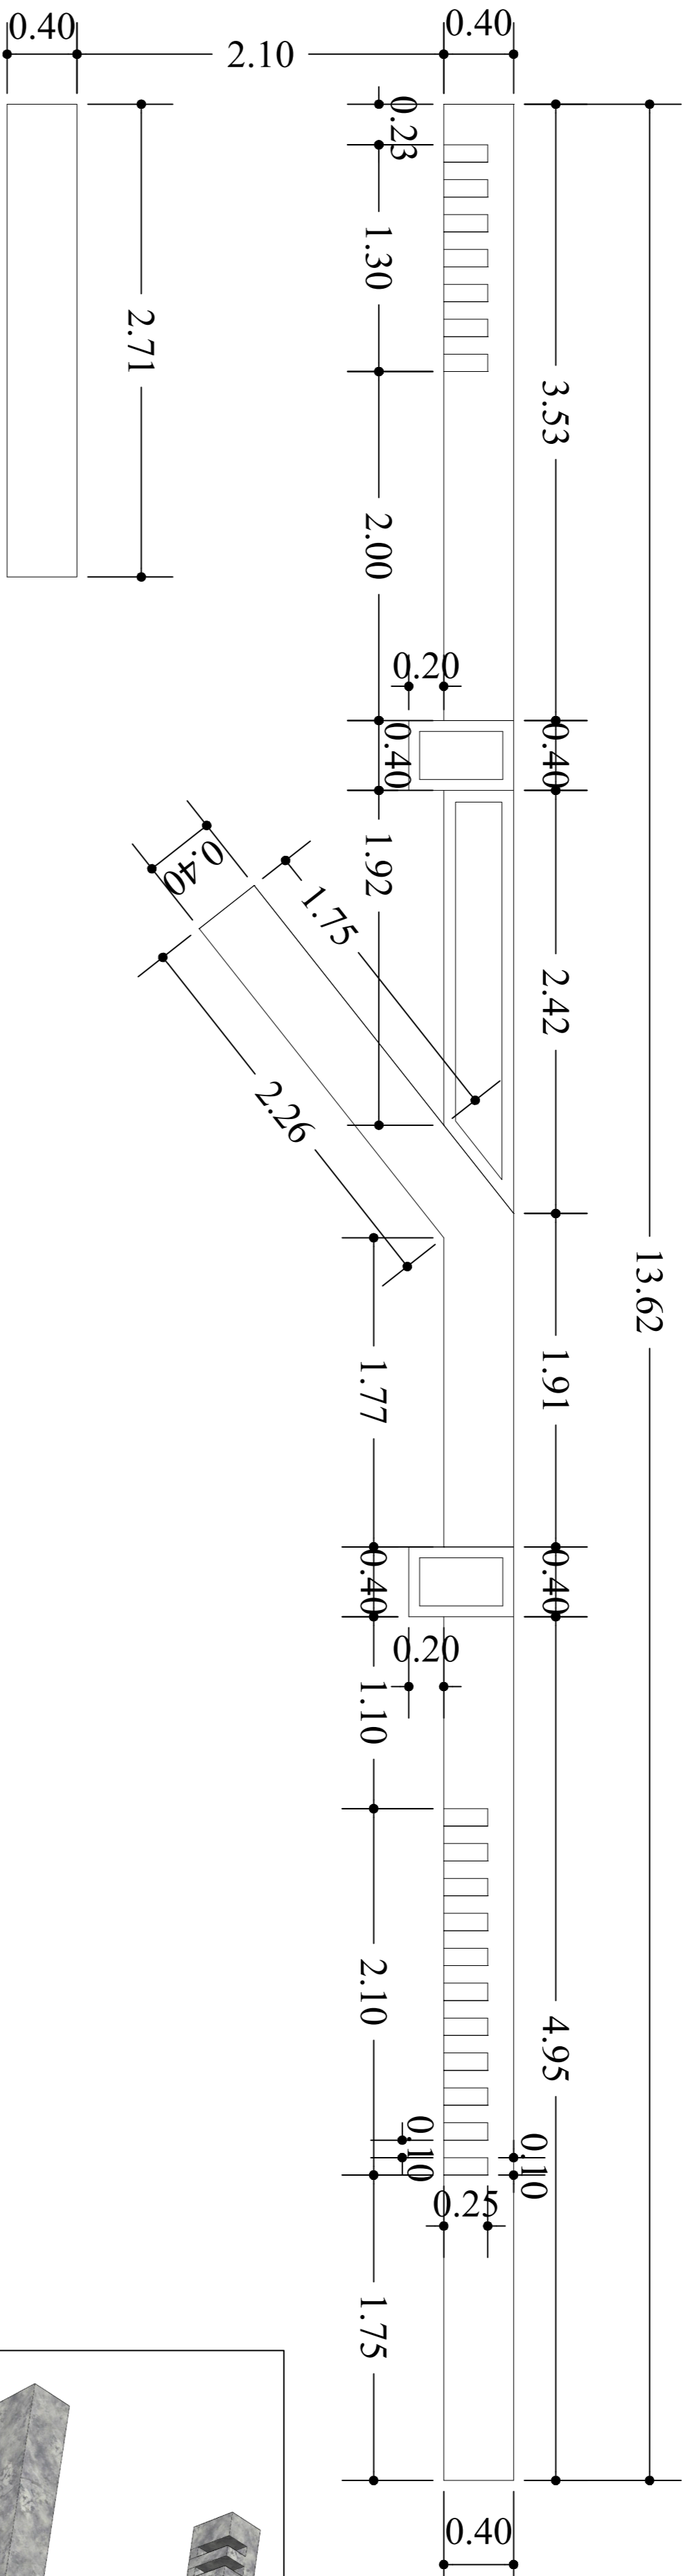


VISTA SUPERIOR BANCO COM BICICLETÁRIO

ESCALA: 1:30

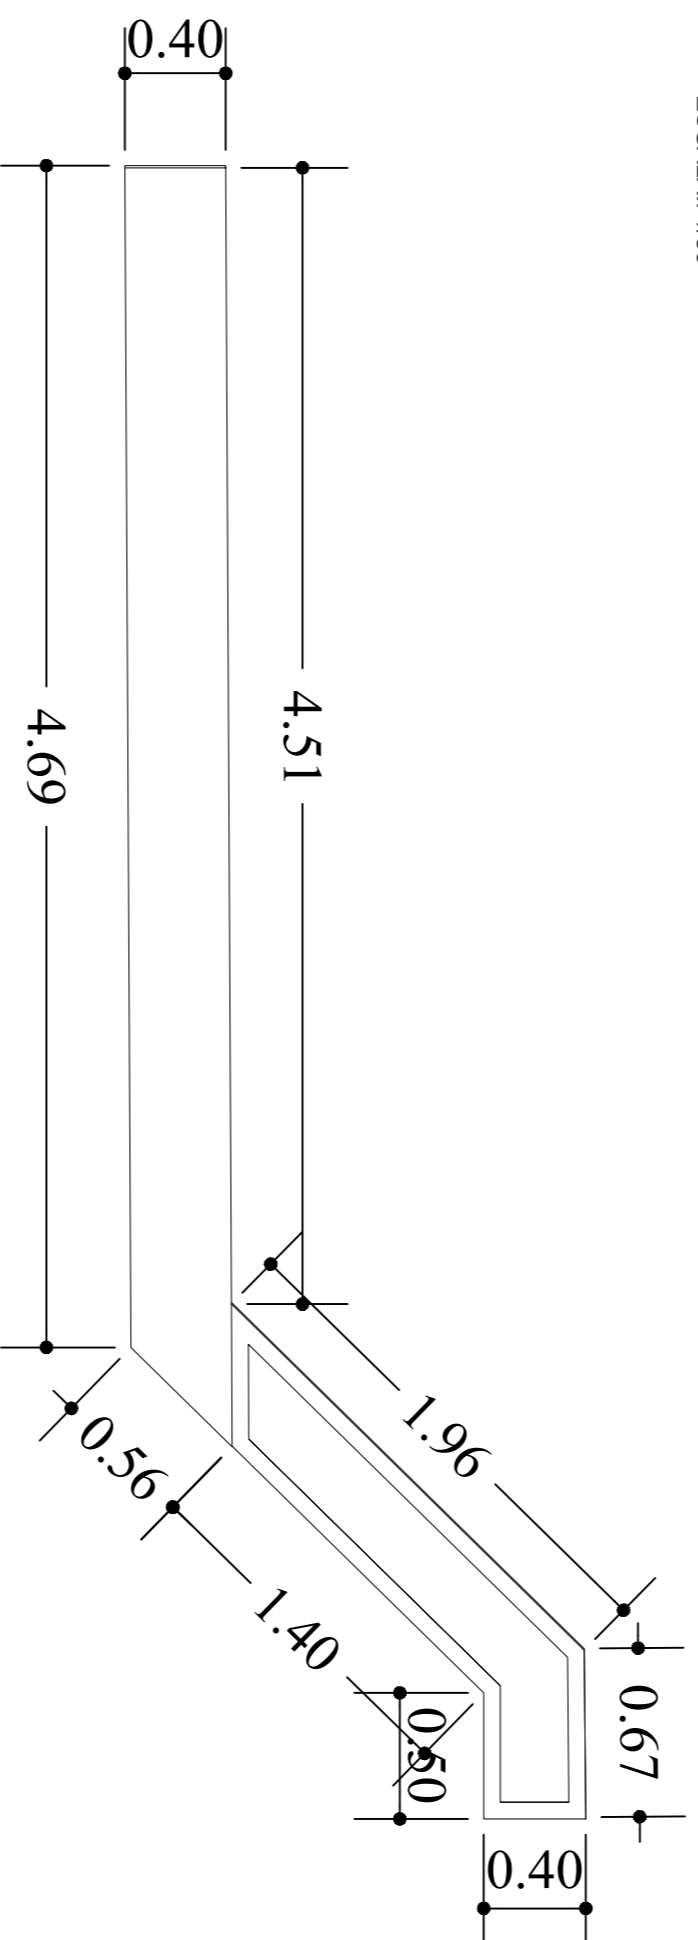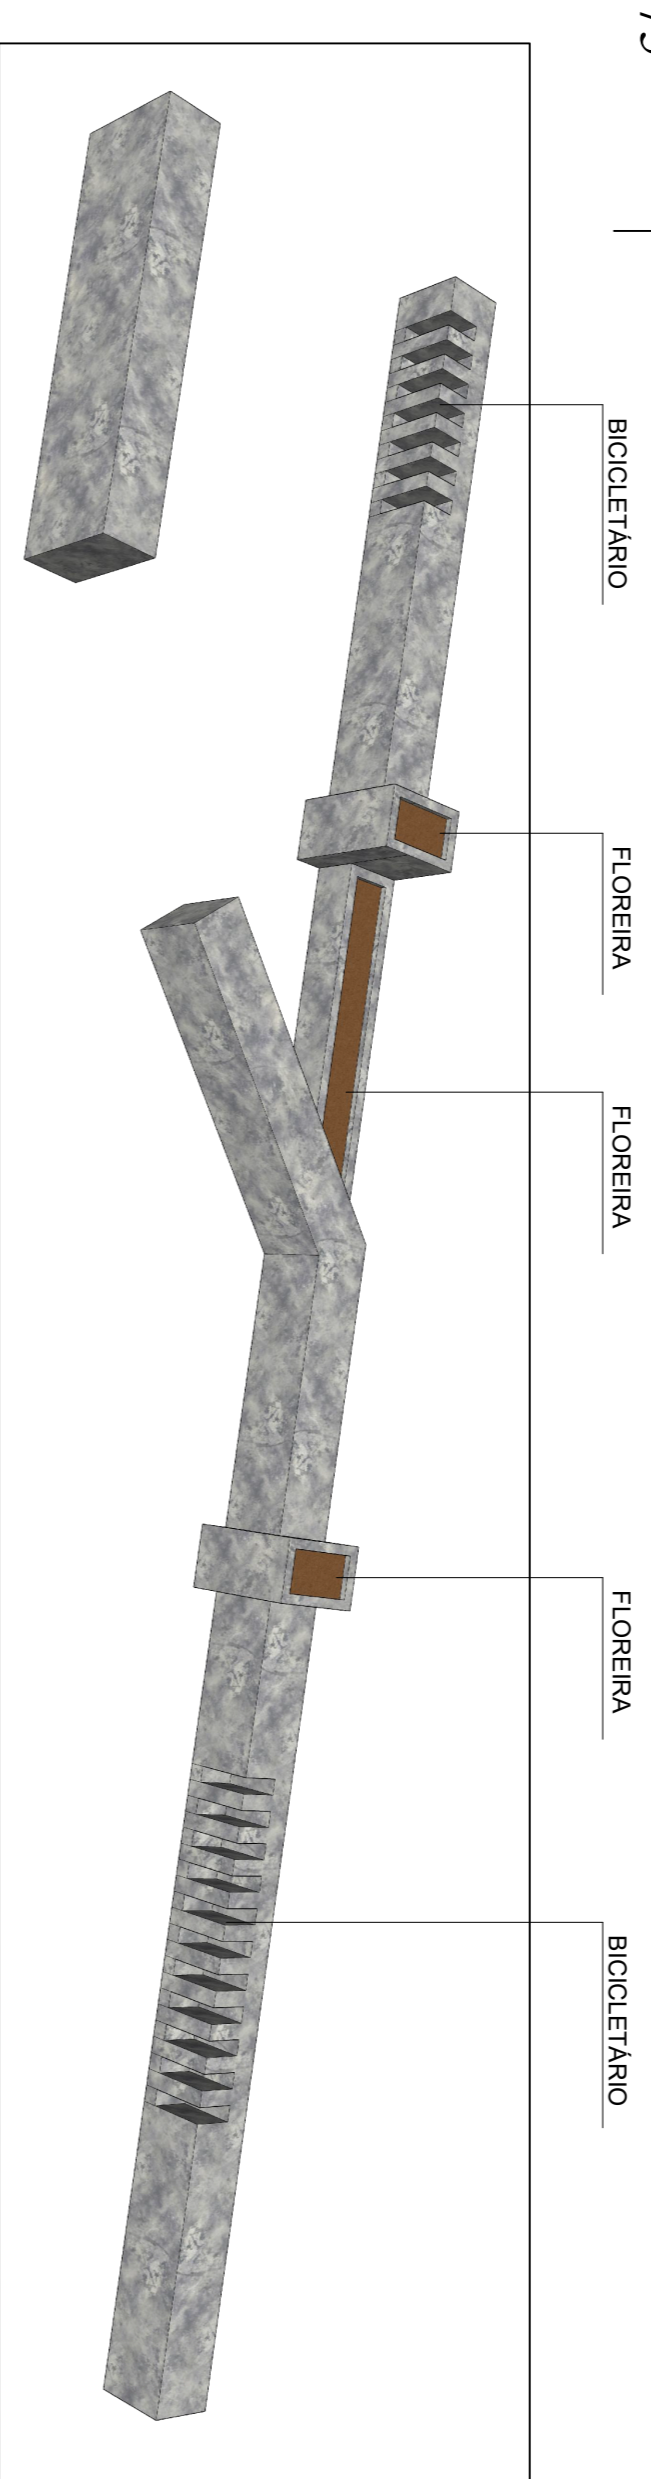


VISTA SUPERIOR BANCO

ESCALA: 1:30

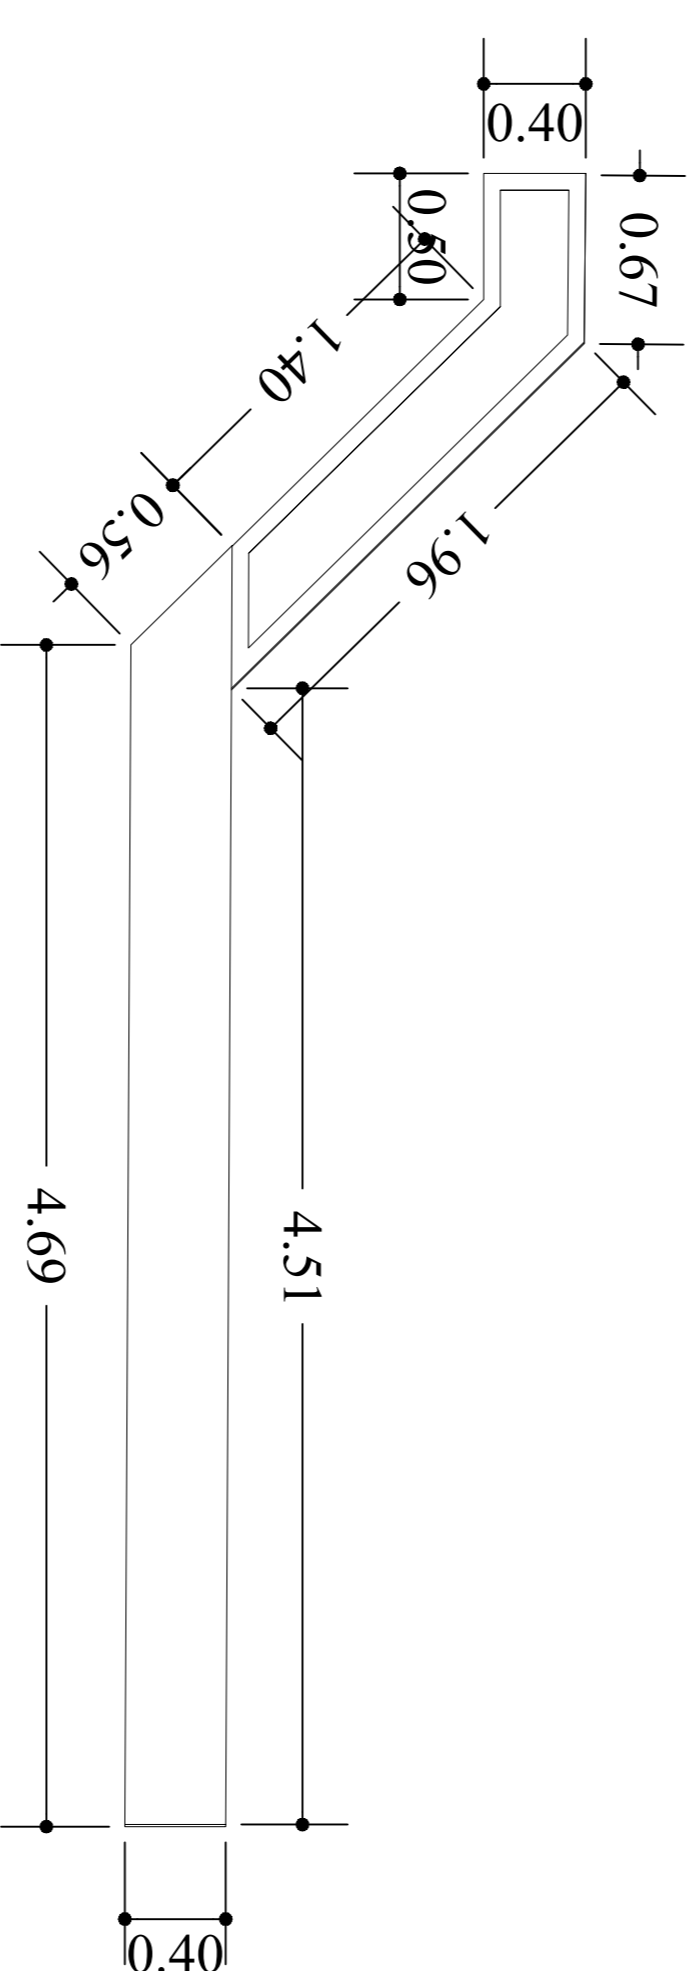


VISTA SUPERIOR BANCO

ESCALA: 1:30

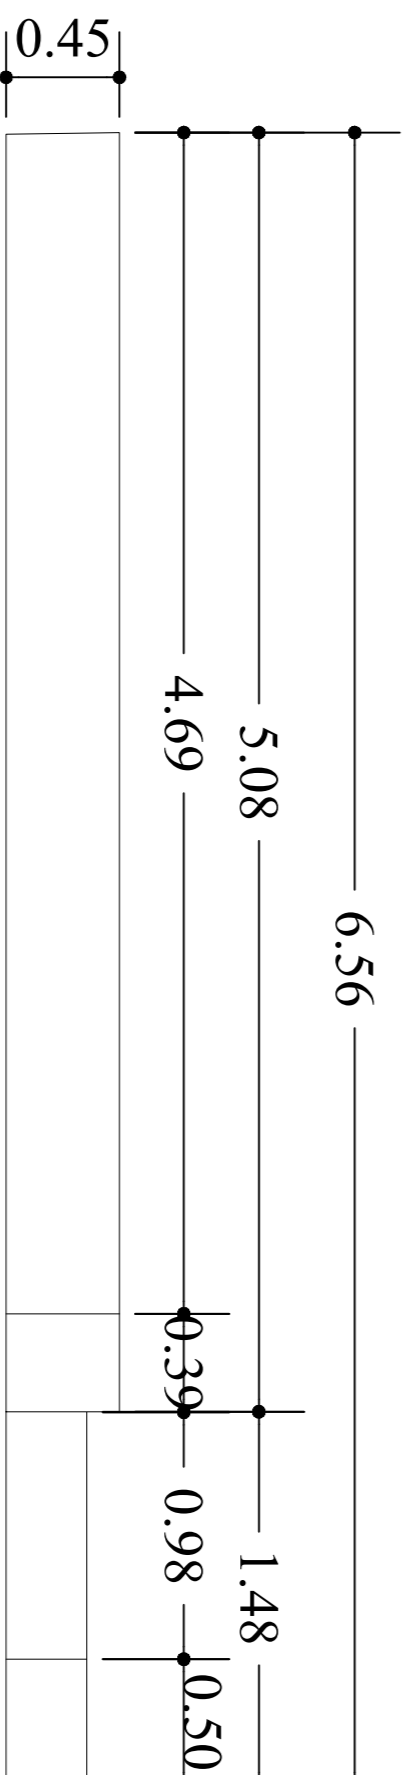

VISTA FRONTAL BANCO


ESCALA: 1:30

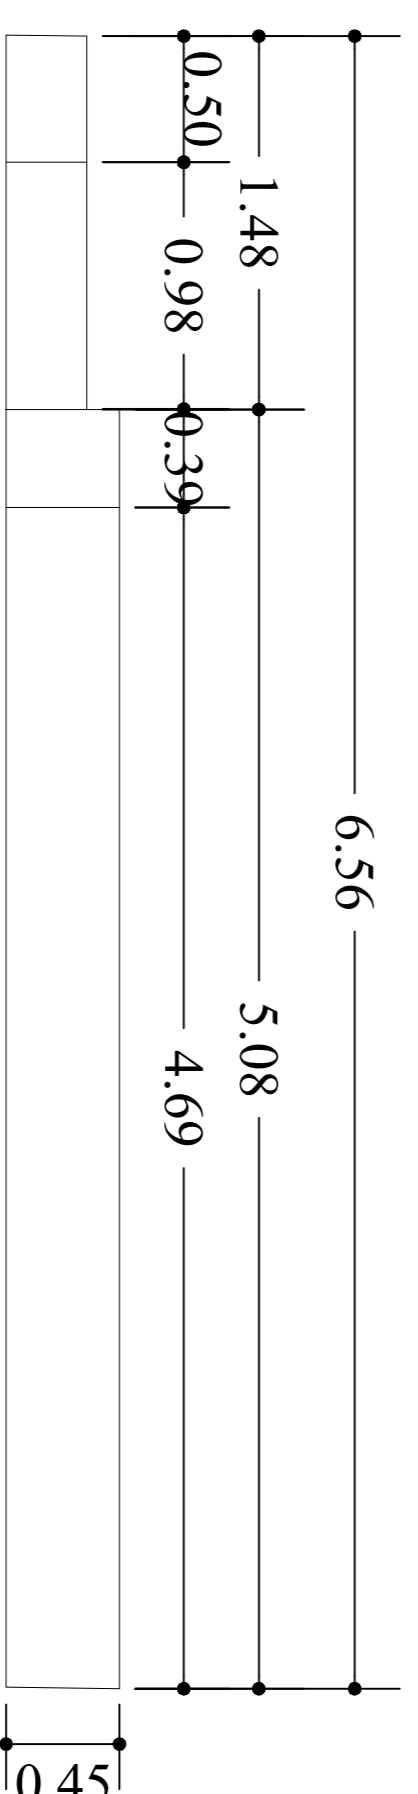

VISTA FRONTAL BANCO

ESCALA: 1:30

PROJETO DE ARQUITETURA	FOLHA:
DETALHAMENTO BANCOS	<b>012</b>

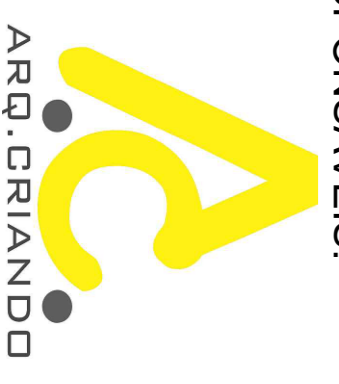RESPONSÁVEIS:	AREA:	SITUAÇÃO:
 PROPRIETÁRIO: INSTITUTO DE PREVIDÊNCIA DO MUNICÍPIO DE BIRIGUI - BIRIGUIPREV CNPJ - 06.078.889/0001-98 RESP. TÉCNICO: <b>LILIAN AP. DO VALLE CRUZ</b> ARQUITETA - CAU-204027-1	VIDE PRANCHA - 001	VIDE PRANCHA - 001
PROJETO: INSTITUTO DE PREVIDÊNCIA DO MUNICÍPIO DE BIRIGUI - BIRIGUIPREV PROPRIETÁRIO: RUA DOS FUNDADORES / ROBERTO CLARK LOCAL: CENTRO BARRIO: BIRIGUI - ESTADO DE SÃO PAULO MUNICÍPIO:	REFORMA DE UM PREDIO PÚBLICO	BIRIGUI - ESTADO DE SÃO PAULO MUNICÍPIO: