




DETALHE BANHEIRO FEM. E MASC.
esc 1:30

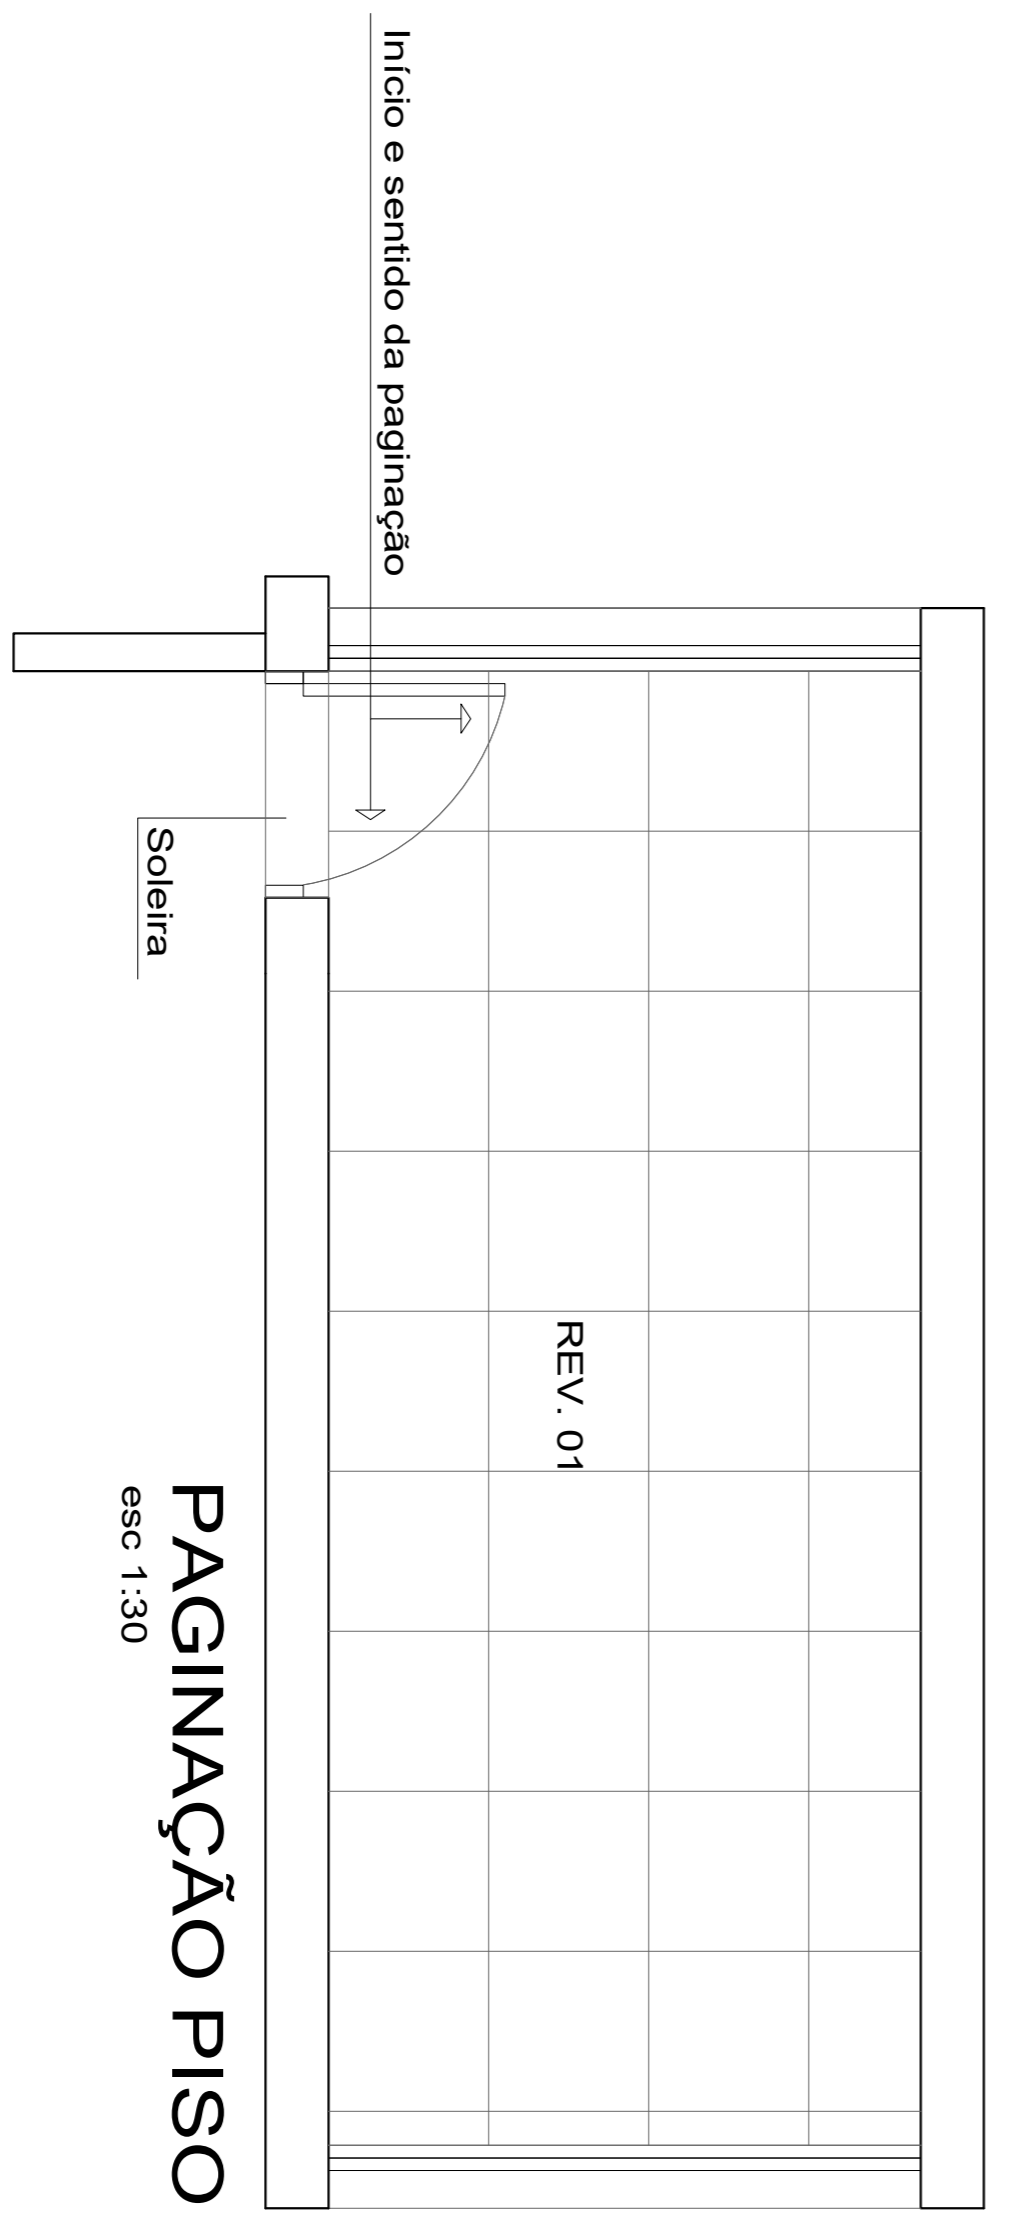

PAGINAÇÃO PISO
esc 1:30

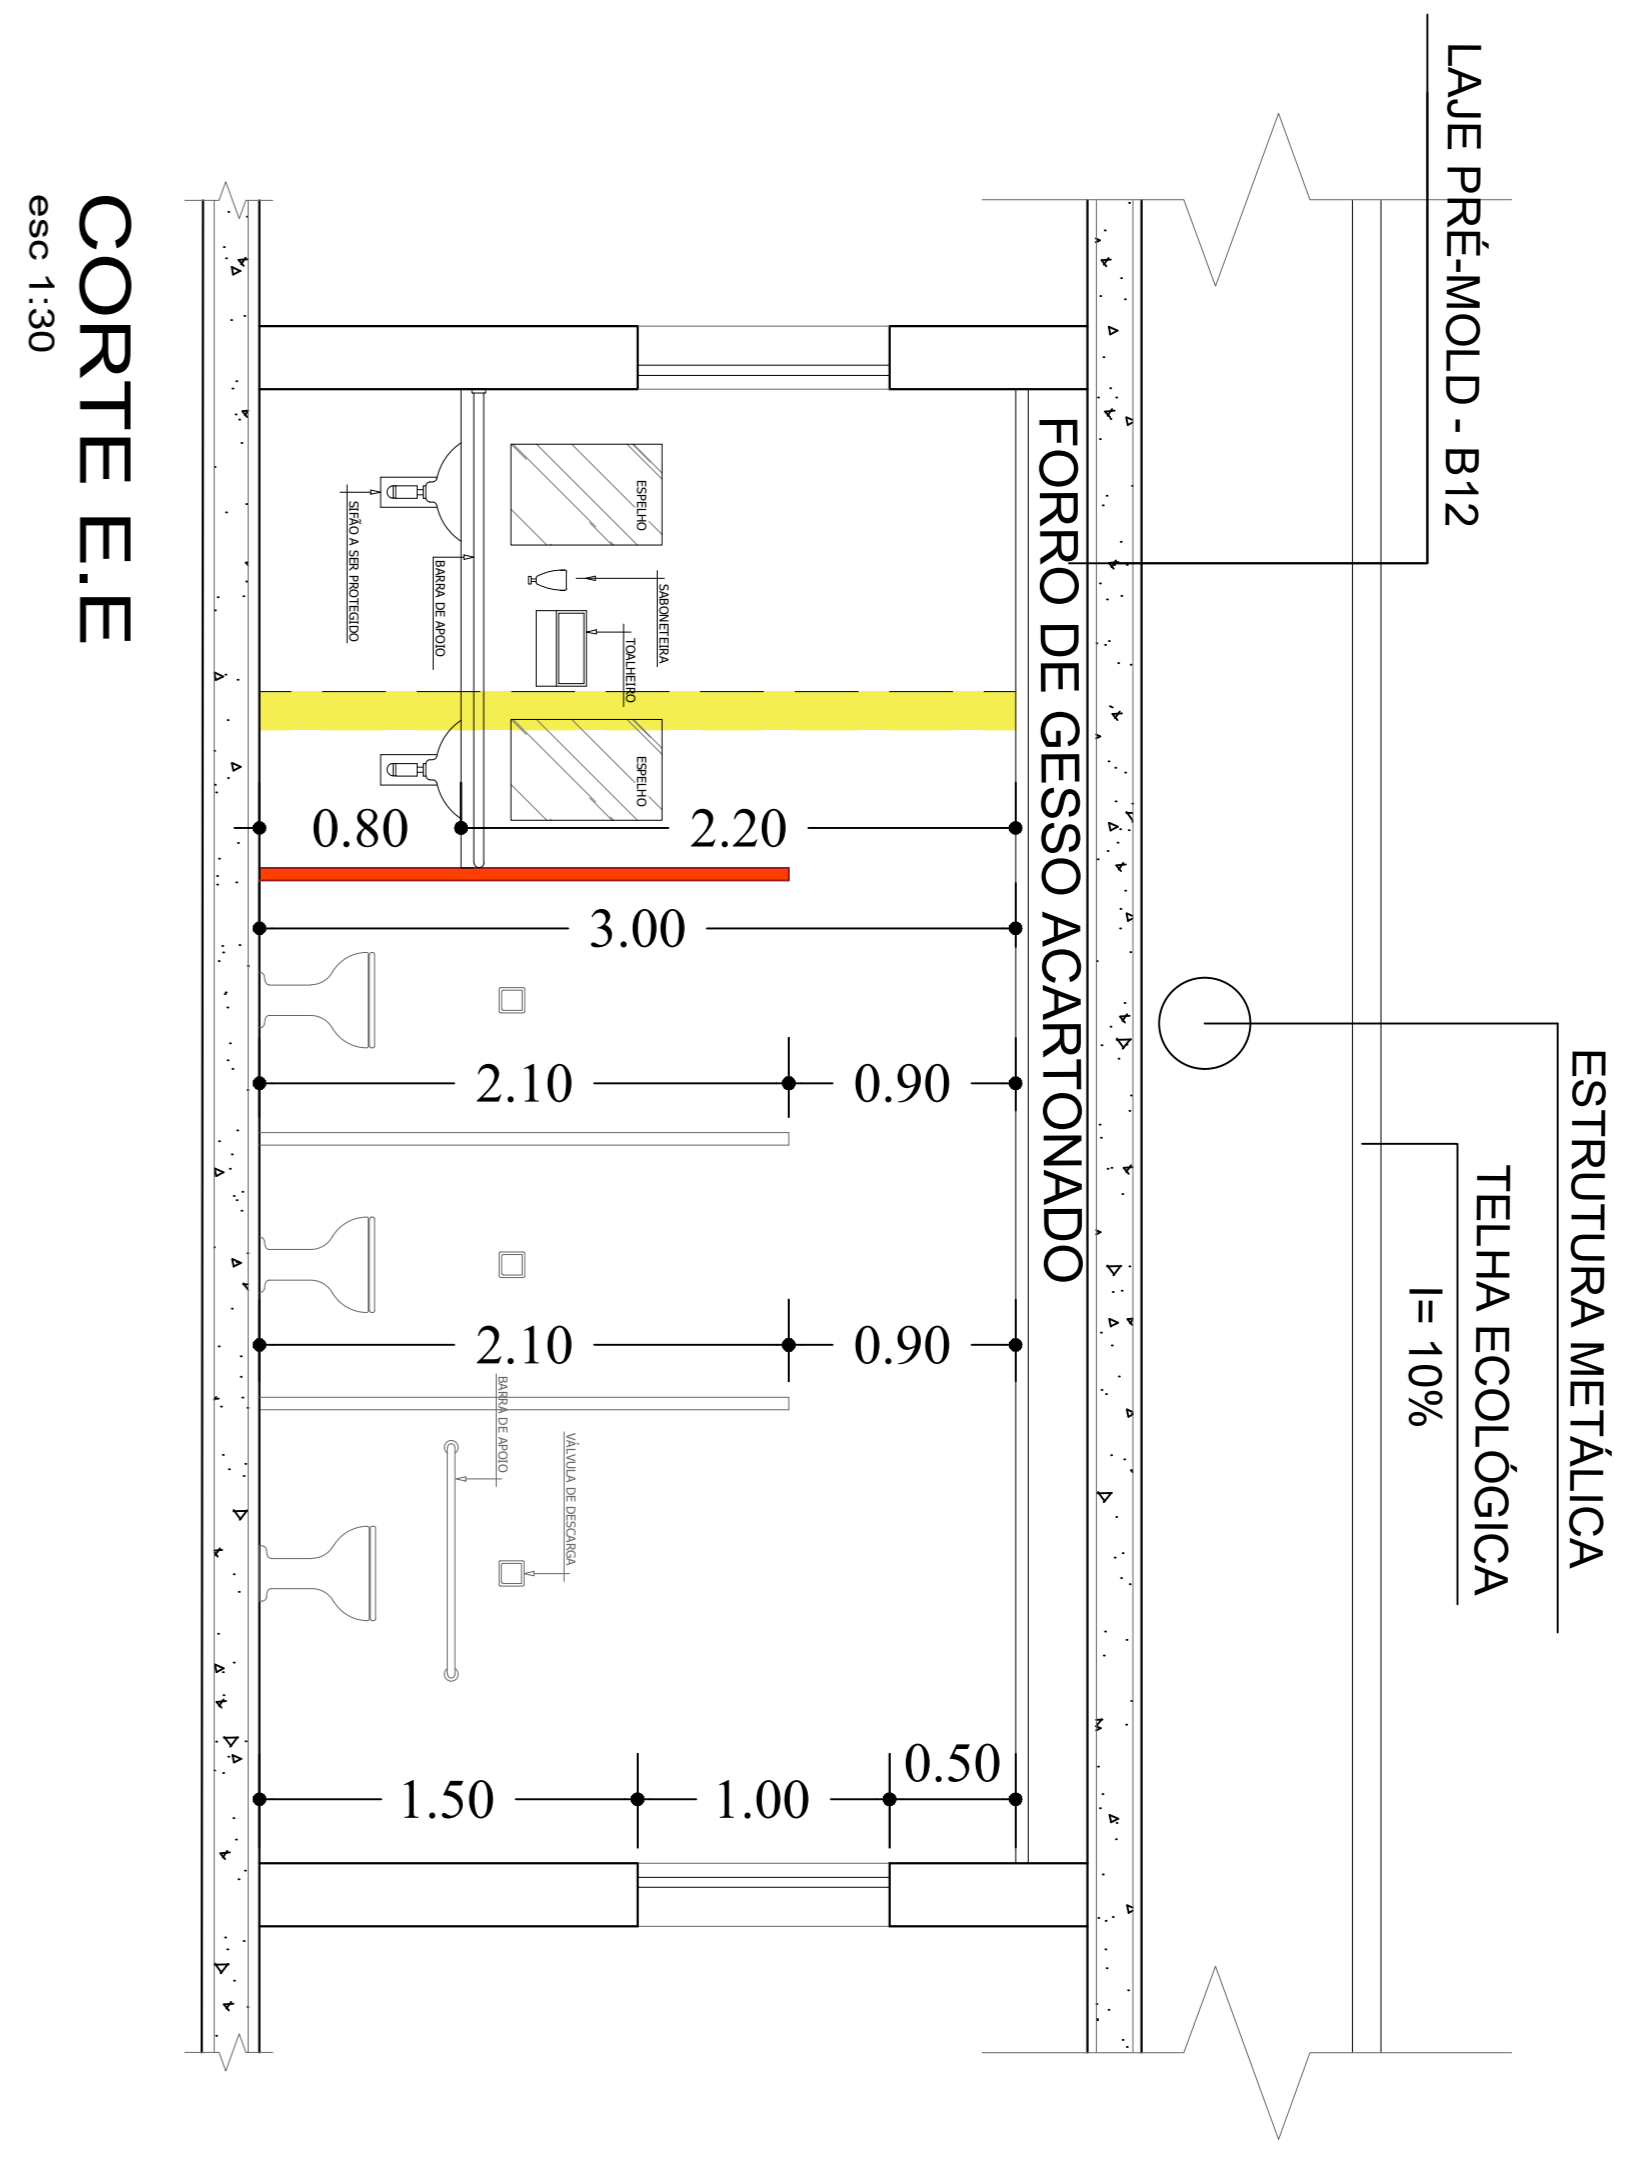

CORTE E.E
esc 1:30

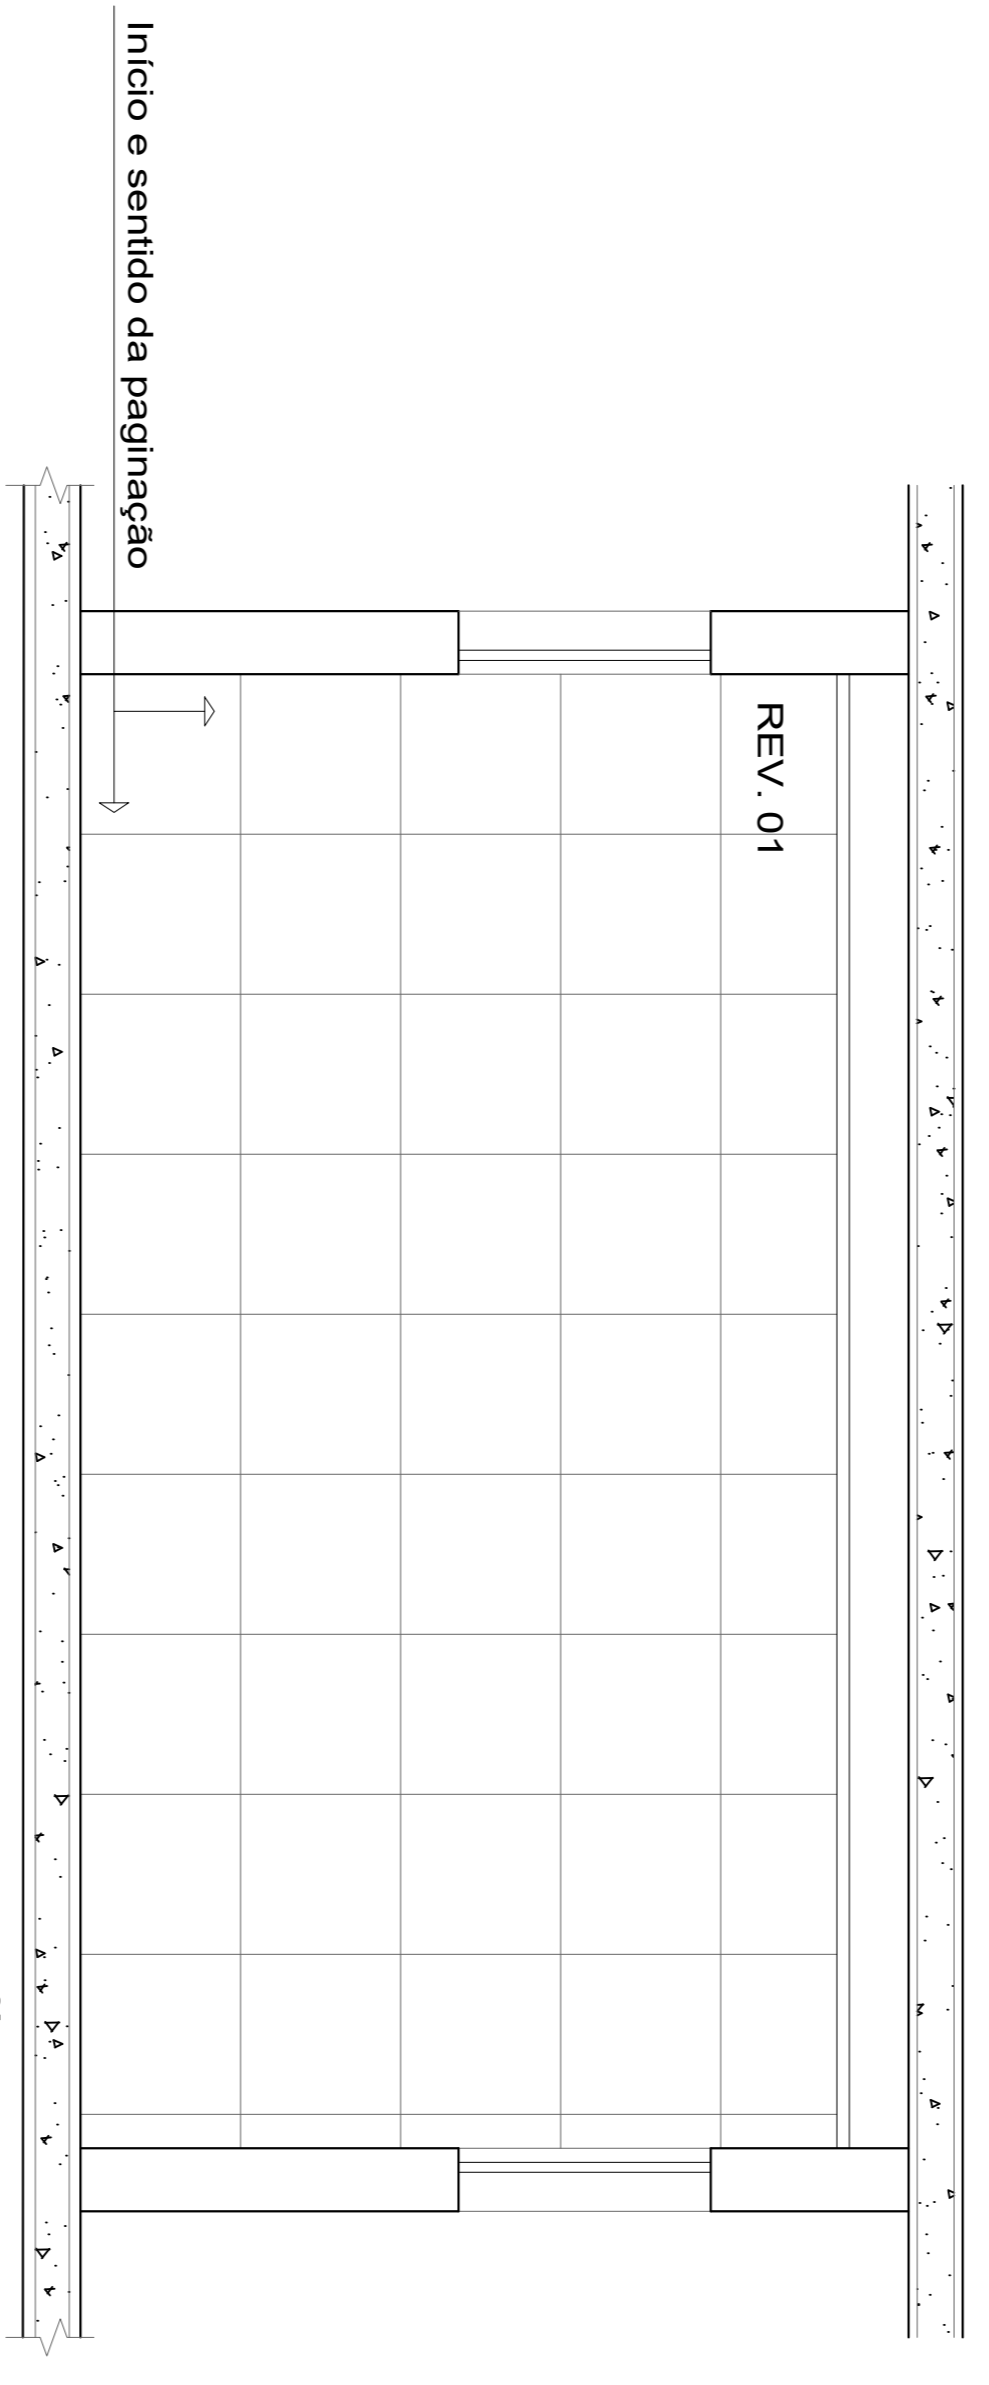

PAGINAÇÃO PISO
esc 1:30

RESPONSÁVEIS:		AREA:		SITUAÇÃO:	
PROPRIETÁRIO: INSTITUTO DE PREVIDÊNCIA DO MUNICÍPIO DE BIRIGUI - BIRIGUIPREV CNPJ - 06.078.889/0001-86 RESP. TÉCNICO: LILIAN AP. DO VALLE CRUZ ARQUITETA - CAU-204927-1		VIDE PRANCHA - 001		VIDE PRANCHA - 001	
PROJETO DE ARQUITETURA:		DETALHAMENTO BANHEIROS		FOLHA:	
REFORMA DE UM PREDIO PÚBLICO PROJETO: INSTITUTO DE PREVIDÊNCIA DO MUNICÍPIO DE BIRIGUI - BIRIGUIPREV PROPRIETÁRIO: RUA DOS FUNDADORES / ROBERTO CLARK LOCAL: CENTRO BARRIO: BIRIGUI - ESTADO DE SÃO PAULO MUNICÍPIO:				011	