


RUA FUNDADORES

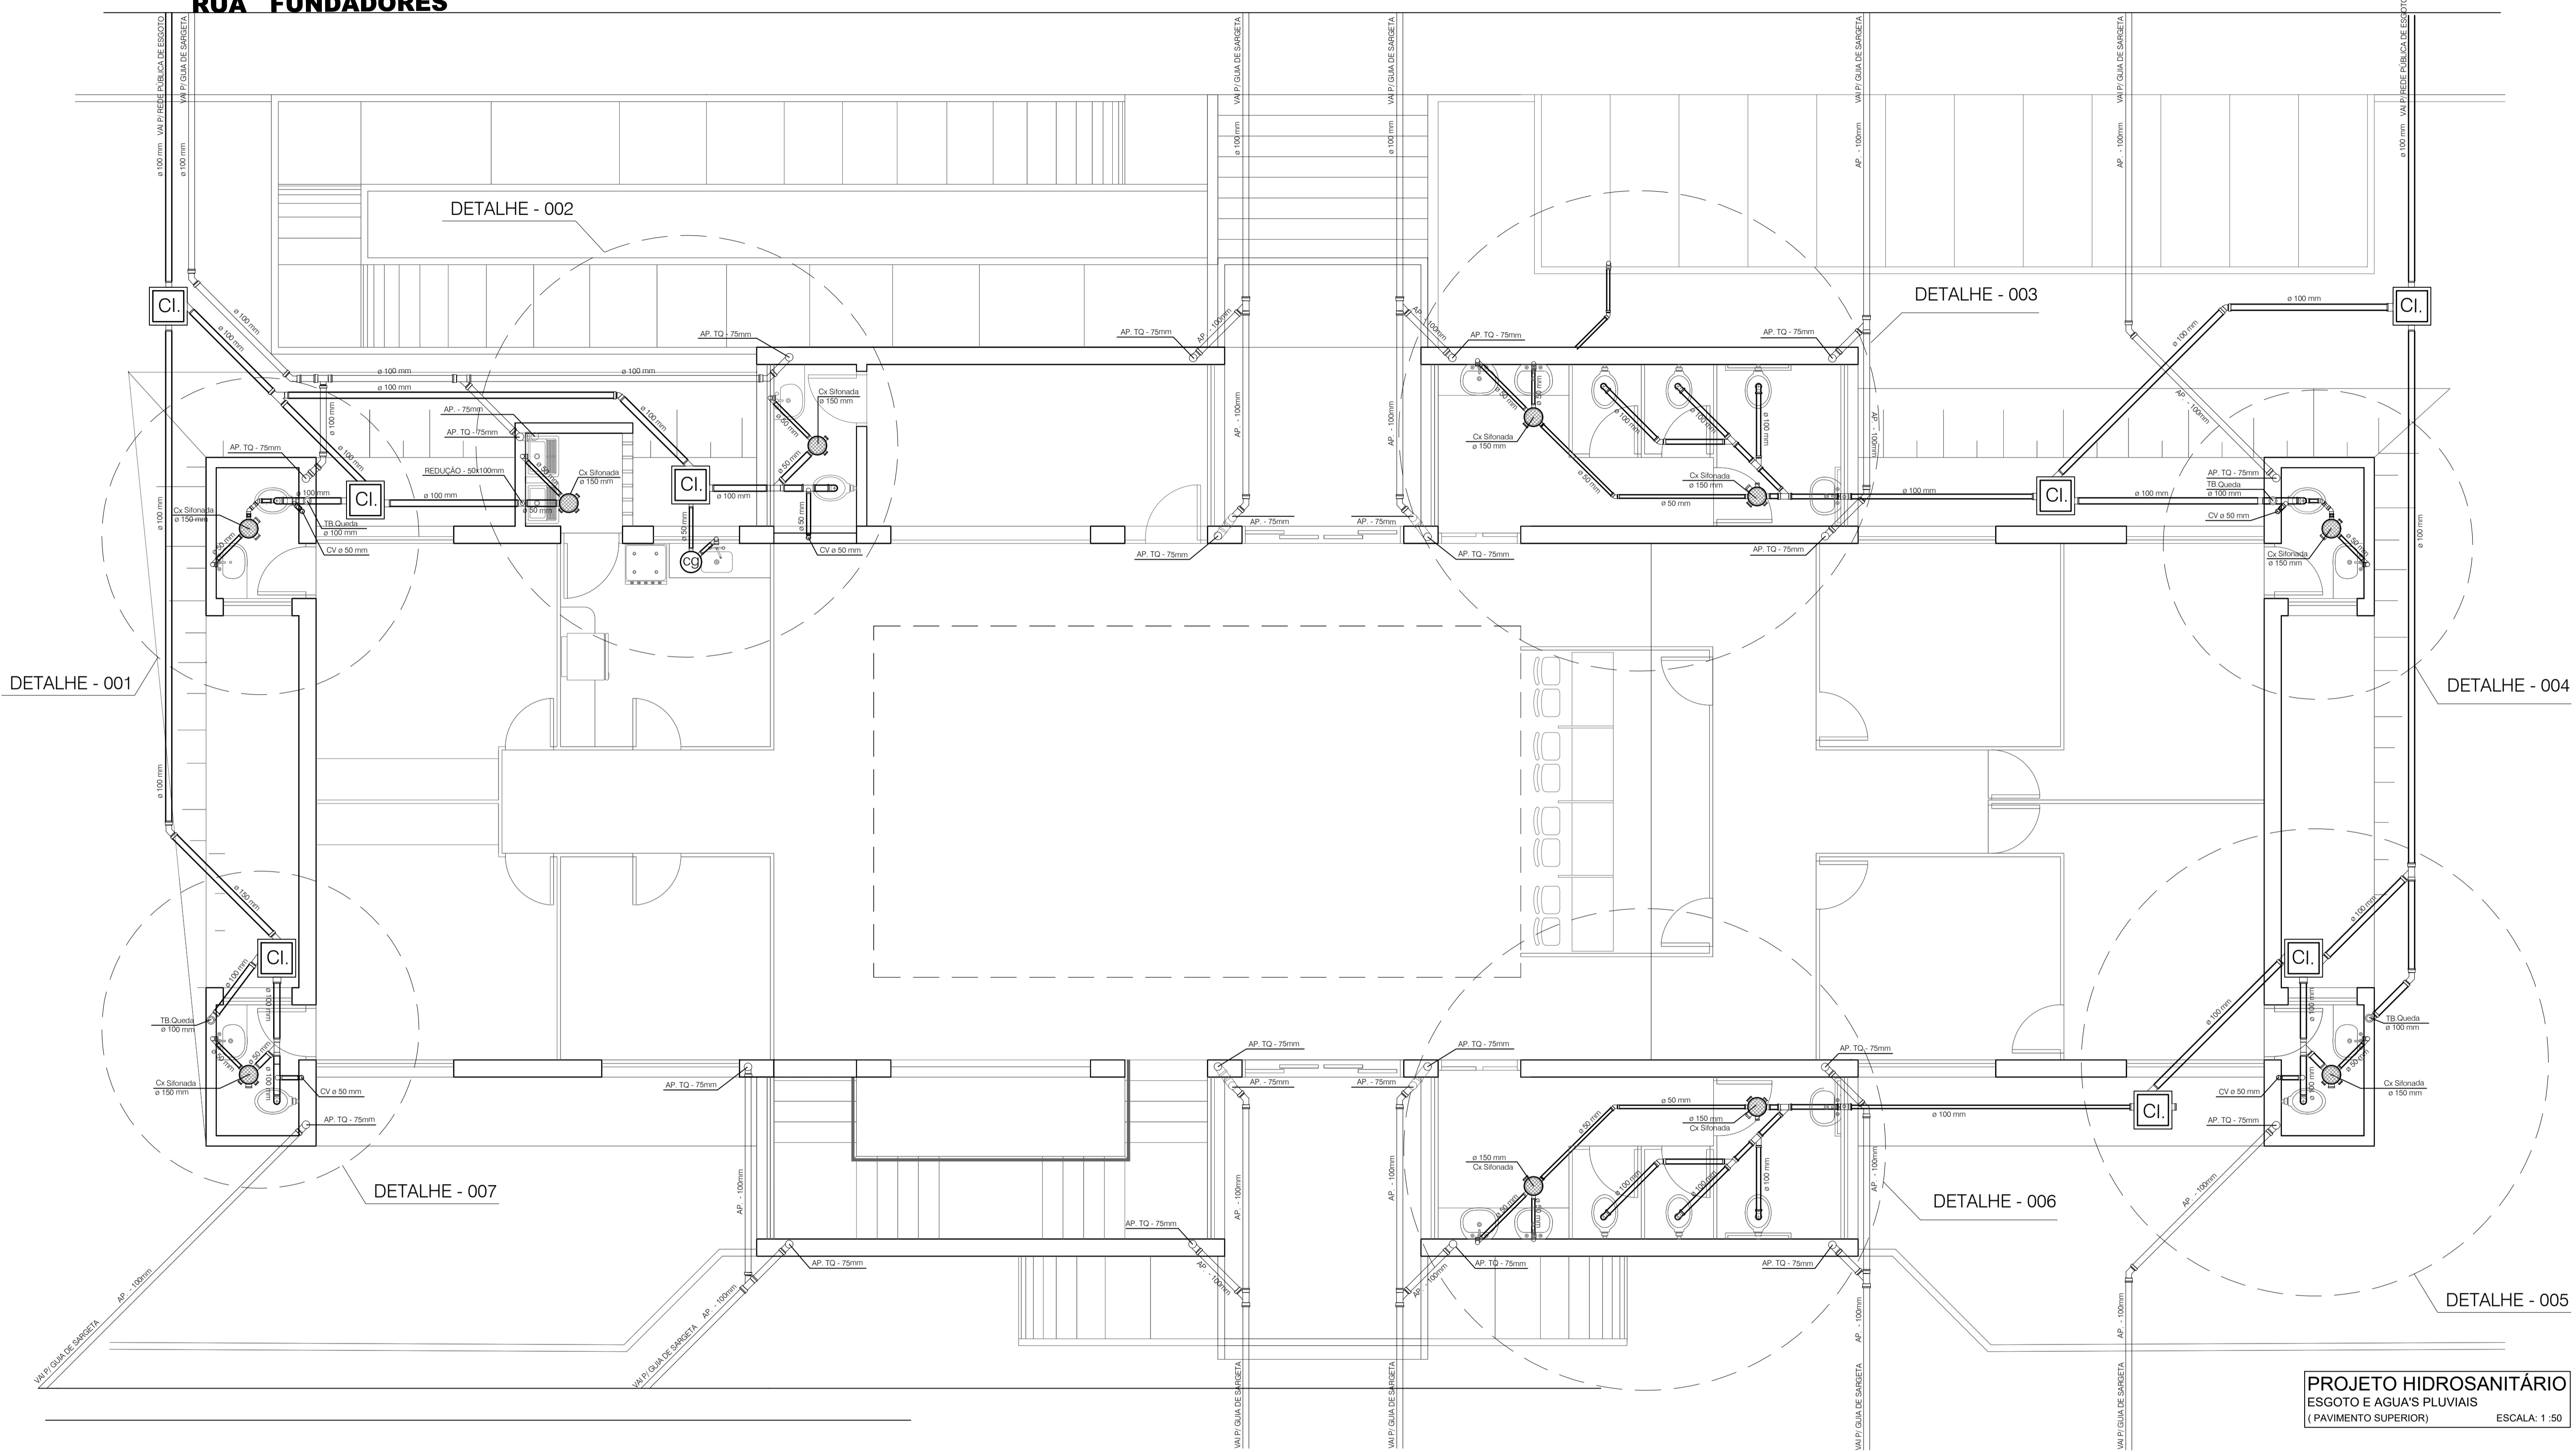

PRODUCED BY AN AUTODESK STUDENT VERSION

PRODUCED BY AN AUTODESK STUDENT VERSION

RESPONSÁVEIS:

PROPRIETÁRIO: INSTITUTO DE PREVIDÊNCIA DO MUNICÍPIO DE BIRIGUI - BIRIGUIPREV  
 CNPJ - 05.078.585/0001-86

RESP. TÉCNICO: LAFAYETE SERAFIM DA SILVA  
 ENG. CIVIL CREA - 060.089.708-5

AREA:

VIDE PRANCHA - 001

SITUAÇÃO:

EM PROPORÇÃO

VIDE PRANCHA - 001

PROJETO DE INSTALAÇÕES PREDIAIS  
 PROJETO DE ESGOTO DO PAV. TÉRREO

FOLHA:  
**015**

CONSTRUÇÃO DE PREDIO PÚBLICO

PROJETO:  
 INSTITUTO DE PREVIDÊNCIA DO MUNICÍPIO DE BIRIGUI - BIRIGUIPREV  
 PROPRIETÁRIO:  
 RUA DOS FUNDADORES / ROBERTO CLARK  
 LOCAL:  
 CENTRO BIRIGUI - ESTADO DE SÃO PAULO  
 BAIRRO:  
 MUNICÍPIO: