




**AMOR-PERFEITO-DOS-JARDINS**  
 7 Viola tricolor




**OITI**  
 6 Licania tomentosa

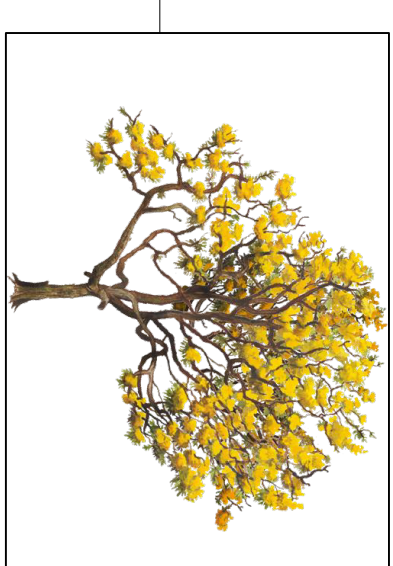

**IPÊ AMARELO**  
 5 Handroanthus albus

DESCRICAÇÃO
01 BANCO DE CONCRETO
02 ARMÁRIO BAIXO
03 BALCÃO E MESA DE ATENDIMENTO
04 APARADOR
05 POLTRONA
06 RIPAS DE MADEIRA
REV. 01 MARMÔ DORO POLIDO TOUCH
PINT. 01 PINTURA EM TINTA AGRÍCOLA
PINT. 02 PINTURA EM TINTA AGRÍCOLA

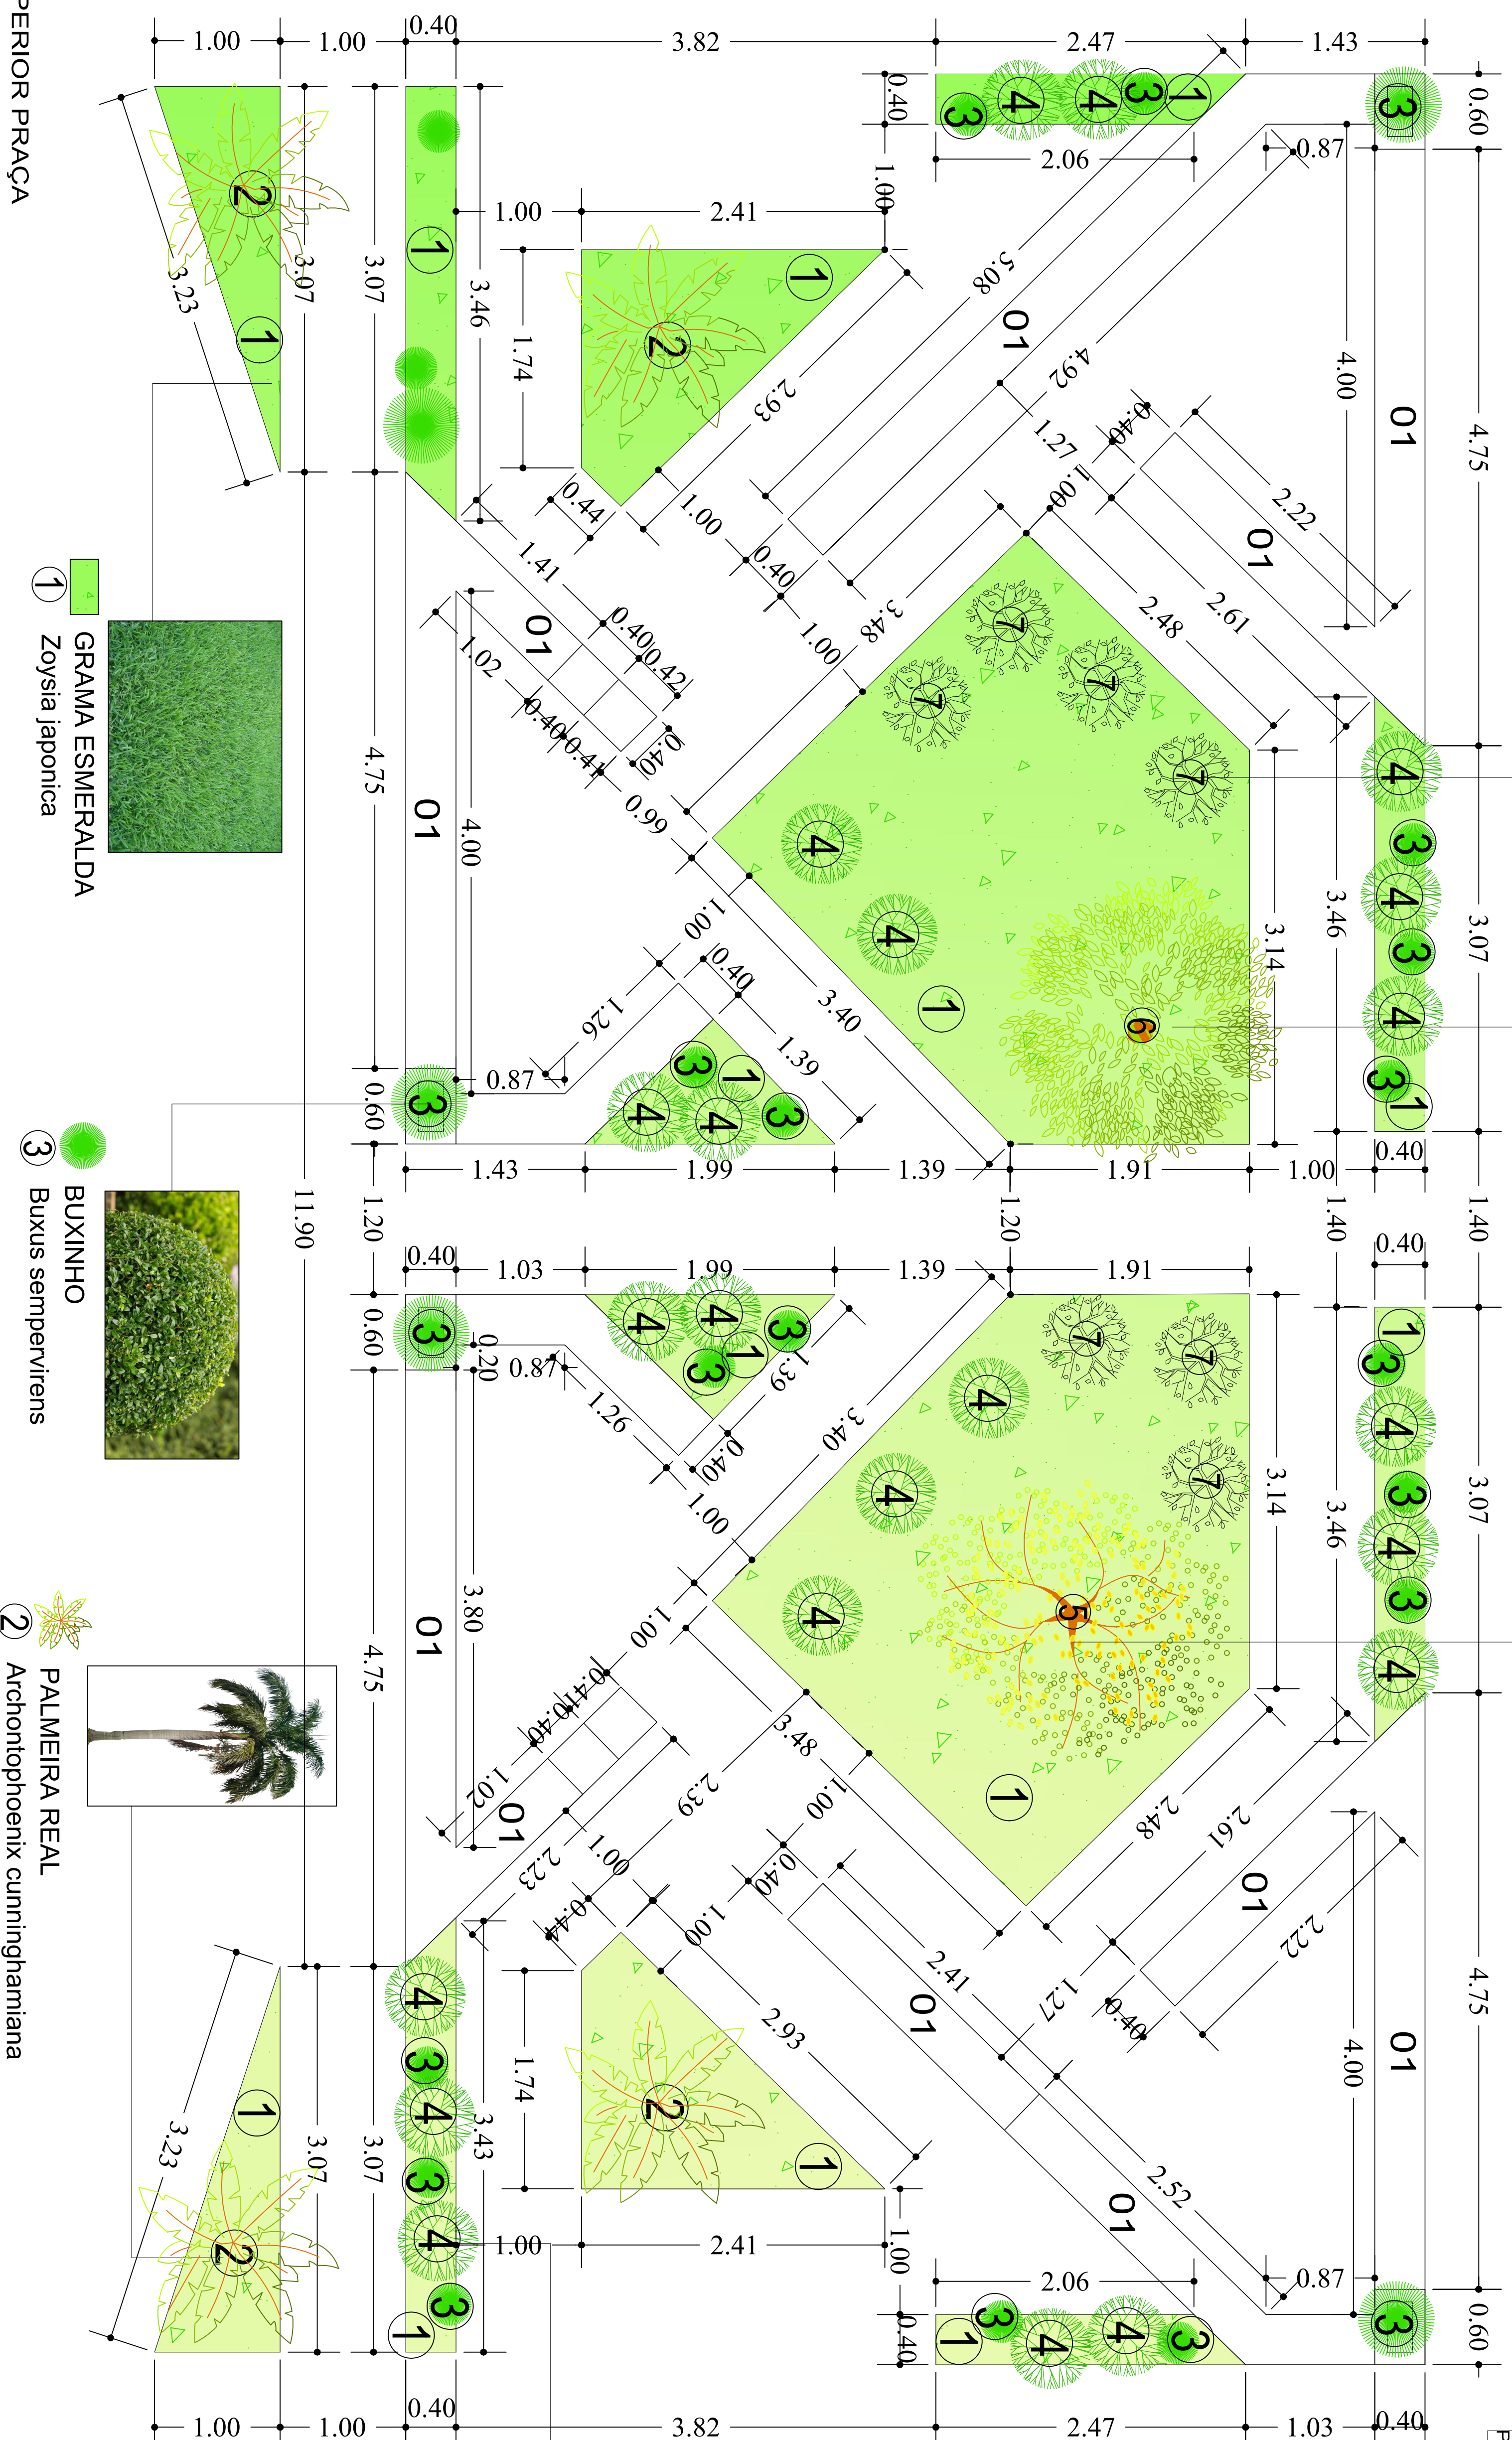

VISTA SUPERIOR PRAÇA  
 ESCALA: 1:50

4 GRAMA ESMERALDA  
 1 Zoysia japonica

3 BUXINHO  
 3 Buxus sempervirens

2 PALMEIRA REAL  
 2 Archontophoenix cunninghamiana

4 AGAVE  
 4 Agave americana

RESPONSÁVEIS:	PROPRIETÁRIO:	AREA:	SITUAÇÃO:	PROJETO DE ARQUITETURA:
	INSTITUTO DE PREVIDÊNCIA DO MUNICÍPIO DE BIRIGUI - BIRIGUIPREV CNPJ - 06.078.889/0001-86 RESP. TÉCNICO: <b>LILIAN AP. DO VALLE CRUZ</b> ARQUITETA - CAU/204927-1	VIDE PRANCHA - 001	VIDE PRANCHA - 001	DETALHAMENTO PRAÇA PRINCIPAL
REFORMA DE UM PREDIO PÚBLICO				FOLHA: <b>013</b>
PROJETO: INSTITUTO DE PREVIDÊNCIA DO MUNICÍPIO DE BIRIGUI - BIRIGUIPREV PROPRIETÁRIO: RUA DOS FUNDADORES / ROBERTO CLARK LOCAL: CENTRO BARRIO: BIRIGUI - ESTADO DE SÃO PAULO MUNICÍPIO:				